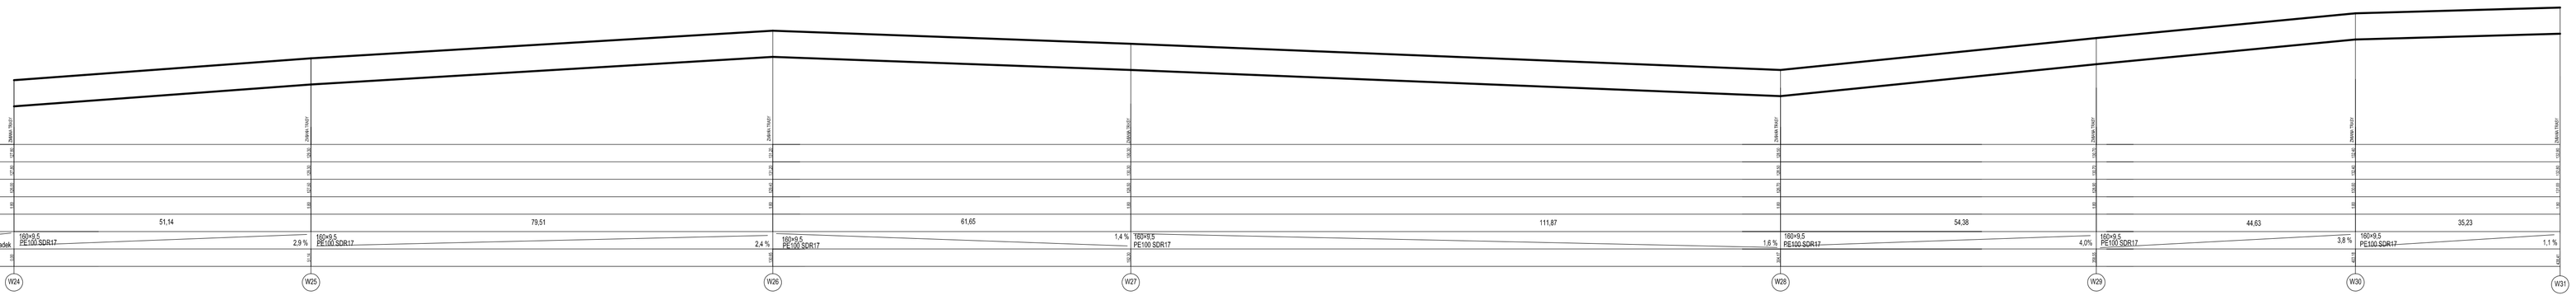

Poziom porównawczy 123.40m n.p.m.														
Odległości [m]		51,14		79,51		61,65		111,87		54,38		44,63		35,23
Średnice, materiał	Spadek	160×9,5 PE100 SDR17	2,9 %	160×9,5 PE100 SDR17	2,4 %	160×9,5 PE100 SDR17	1,4 %	160×9,5 PE100 SDR17	1,6 %	160×9,5 PE100 SDR17	4,0%	160×9,5 PE100 SDR17	3,8 %	160×9,5 PE100 SDR17	1,1 %
Długość trasy [m]	0,0	51,14		130,65		192,30		304,17		358,55		403,18		438,41	
	W24		W25		W26		W27		W28		W29		W30		W31

OBIEKT: BUDOWA SIECI WODOCIĄGOWEJ I KANALIZACJI SANITARNEJ Na WODZIE O PCU 100 M
Dąbrówki wsi: 52/2, 52/1, 99, 100, 262/1, 262/2, 262/4, 267/1372, 184, 266, 267, 346, 312, 310, 316, 324, 320/1, 323, 322, 280/1, 280/2, 344, 343, 339 obręb 4 Mława, 16/213 obręb 11 Mroczenice, 1/1 obręb 1 Mroczenice, gmina Mława

TEMAT: BUDOWA SIECI WODOCIĄGOWEJ SKALA 1 : 250/100	Rys. nr WOD.
RYSUNEK: PROFIL PODŁUŻNY	Arkusz nr/ilość arkuszy 1/1
PROJEKTANT: inż/ Pol. Rybkowski Jarosław	W ups. RAWROCZPO0S/09