PROJEKT
ZAGOSPODAROWANIA TERENU

BUDOWA SIECI WODOCIĄGOWEJ, ORAZ BUDOWA ZBIORNIKA NA WODĘ O POJEMNOŚCI 100M

W MIEJSCOWOŚCI KLEEWNO, PIECKOWO GMINA RESZEL

zlokalizowane na dz. geodezyjnych nr: 52/2, 52/1, 95, 185, 202/1, 202/3, 202/4 ,207,137/2, 184, 298, 297, 346, 312, 315, 316, 324, 329/1, 323, 322, 285/1, 285/2, 349, 365, 358
obr 5 Klewno, 142/13 obręb 11 Pieckowo.

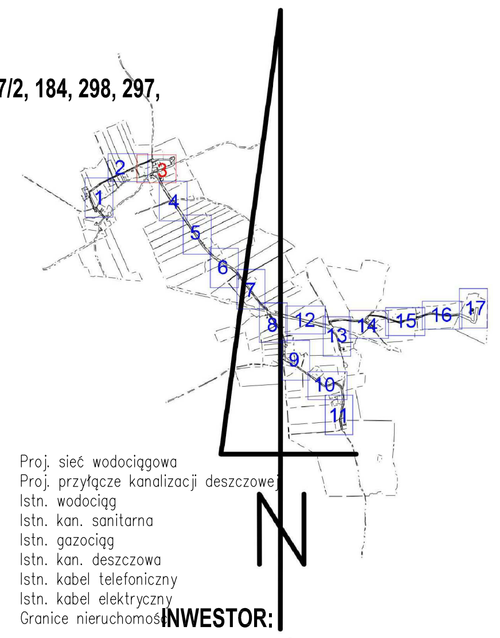

OZNACZENIA:

- Proj. sieć wodociągowa
- Proj. przyłącze kanalizacji deszczowej
- Istn. wodociąg
- Istn. kan. sanitarna
- Istn. gazociąg
- Istn. kan. deszczowa
- Istn. kabel telefoniczny
- Istn. kabel elektryczny
- Granice nieruchomości

INWESTOR:

WIELOBRANŻOWE PRZEDSIEBIORSTWO KOMUNALNE SP. Z O.O. W RESZLU
UL. PIERWSZEGO MAJA 6
11-440 RESZEL

Granice oznaczone na niniejszej mapie: nie spełniają wymagań rozporządzenia Ministra Rozwoju Pracy i Technologii z dnia 27 lipca 2021 r. w sprawie ewidencji gruntów i budynków.

○ *punkt prawnie chroniony na podst. art. 15 ust. 3 ustawy z dn. 17 maja 1989r. - Prawo Geodezyjne i Kartograficzne.*

KBGiKG
KĘTRZYŃSKIE BIURO GEODEZJI I KLASYFIKACJI GRUNTÓW S.C.
Damian Bilda & Agnieszka Bilda
ul. Dąbrowskiego 22, 11-400 Kętrzyn
tel. 888-904-569, www.kbg.nets.pl,
kbgketrzyn@wp.pl
NIP 742-226-99-23, REGON 386 852 712

MAPA SYTUACYJNO-WYSOKOŚCIOWA DO CELÓW PROJEKTOWYCH.
Arkusz 3(17)
Skala 1:500

Klewno
gm. Reszel
Id jedn. ewid. 280805_5
obręb 0007 – Klewno
Id obr. ewid. 280805_5.0007
Zgł: GKN-O.6640.1.797.2021
ukł. Wsp. 2000/7
ukł. wys. PL-EVRF2007-NH

mapa aktualna w zakresie
.....

Kętrzyn dn. 14.10.2021 r.
Wykonał:
GEODETA UPRAWNIONY KLASYFIKATOR GRUNTÓW mgr inż. Damian Bilda geod. upr. zaw. nr 21779

Uwaga: o – punkt prawnie chroniony na podst. art. 15 ust. 3 ustawy z dn. 17 maja 1989r. - Prawo Geodezyjne i Kartograficzne.

Nie wyłącza się istnienia innych nie wykazanych na niniejszej mapie urządzeń podziemnych, które nie były zgłoszone do inwentaryzacji

Wykonawca niniejszej mapy nie było poprzedzone ustaleniami dotyczącymi ewentualnych służebności obciążających grunty położone w granicach obmiaru/map.

Oświadczam że niniejsza mapa powstała w wyniku prac geodezyjnych i kartograficznych (nr ewid. zgłoszenia: GKN-O.6640.1.797.2021) zawartych w operacie technicznym wpisanym do ewidencji materiałów państwowego zasobu geodezyjnego i kartograficznego w STAROSTWIE POWIATOWYM w KĘTRZYNIE pod nr: P.2808.2121.1018
Wynik weryfikacji zbiorów danych oraz innych materiałów przekazanych do państwowego zasobu geodezyjnego i kartograficznego uzyskał status POZYTYWNY w protokole: w dniu 14.10.2021
Jestem świadomy odpowiedzialności karnej za złożenie fałszywego oświadczenia.
(Na podst. Dz. U. 2020 poz. 1068)

Wykonawca:
KĘTRZYŃSKIE BIURO GEODEZJI I KLASYFIKACJI GRUNTÓW
spółka cywilna
Damian Bilda & Agnieszka Bilda
11-400 Kętrzyn, ul. Dąbrowskiego 22
NIP 7422269923, REGON 386852712
tel. 888 904 569

Kierownik Prac:
GEODETA UPRAWNIONY KLASYFIKATOR GRUNTÓW mgr inż. Damian Bilda geod. upr. zaw. nr 21779

OBIEKT: BUDOWA SIECI WODOCIĄGOWEJ I ZBIORNIKA NA WODĘ O POJ 100 M Działki nr: 52/2, 52/1, 95, 185, 202/1, 202/3, 202/4 ,207,137/2, 184, 298, 297, 346, 312, 315, 316, 324, 329/1, 323, 322, 285/1, 285/2, 349, 365, 358 obr 5 Klewno, 142/13 obręb 11 Pieckowo. JEDNOSTKA EWIDENCYJNA 280805_5 KLEWNO, PIECKOWO		
TEMAT: BUDOWA SIECI WODOCIĄGOWEJ SKALA 1 : 500		Rys. nr W3
RYSUNEK: PROJEKT ZAGOSPODAROWANIA TERENU		Data i podpis 10.2021
PROJEKTANT: mgr inż. Rajmund Janeczko	Nr upr. WAM/0125/POOS/09	

Starosta Kętrzyński
Niniejsza dokumentacja była rozpatrzona
dokumentacja była rozpatrzona przy zastosowaniu
za pomocą środków komunikacji elektronicznej
narady koordynacyjnej, która odbyła się
za pomocą środków komunikacji elektronicznej
Data narady: 2021-11-17
Znak sprawy: GKN-O.6830.1.146.2021
Uwagi i zastrzeżenia zostały zawarte w protokole
z narady koordynacyjnej
z up. STAROSTY KĘTRZYŃSKIEGO
Przewodniczący narady: Szymon Jasiulewicz

Elektronicznie podpisany przez Szymon Michał Jasiulewicz
Data: 2021.11.18 09:09:51 +01'00'

Z up. STAROSTY
Szymon Jasiulewicz
Przewodniczący Komisji Rozpatrującej Uzgodnienia Dokumentacji Projektowej Sieci Uzbrojenia Terenu