



## WIDOK OD STRONY ELEWACJI

SKALA 1:10

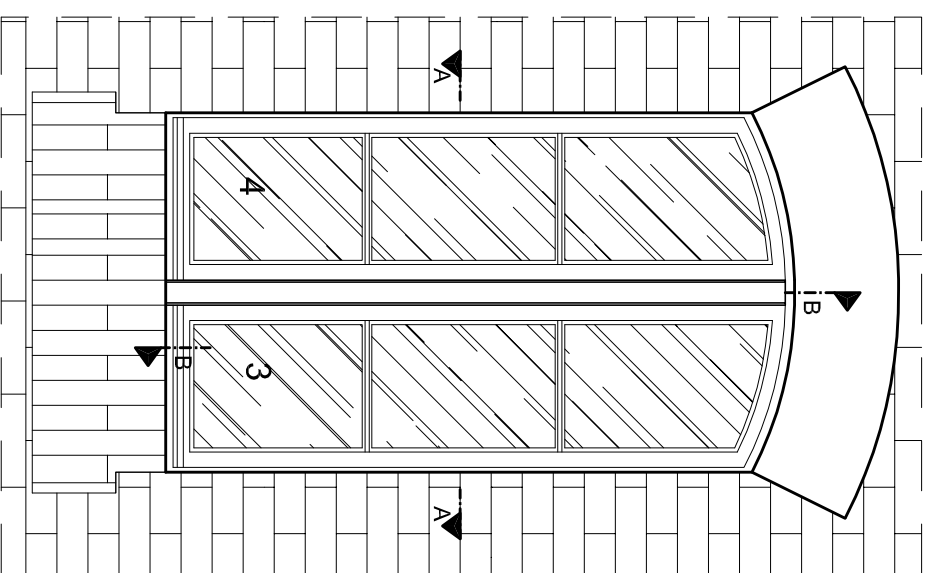


## WIDOK OD WEWNĄTRZ

SKALA 1:10

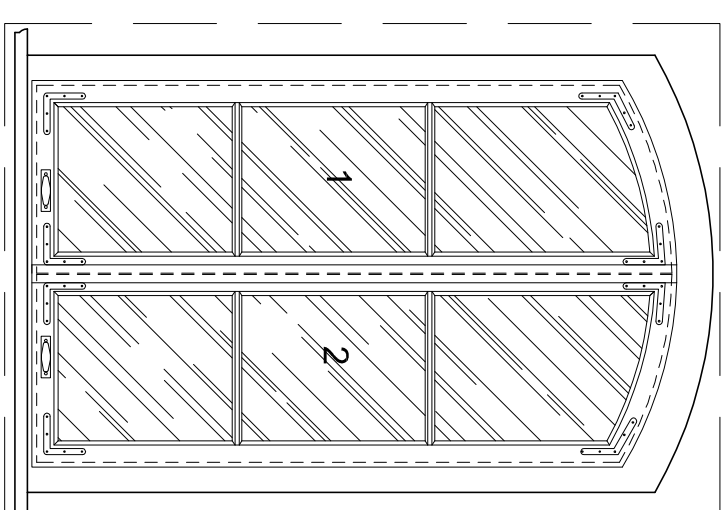


## WIDOK OD WEWNĄTRZ 2

SKALA 1:10

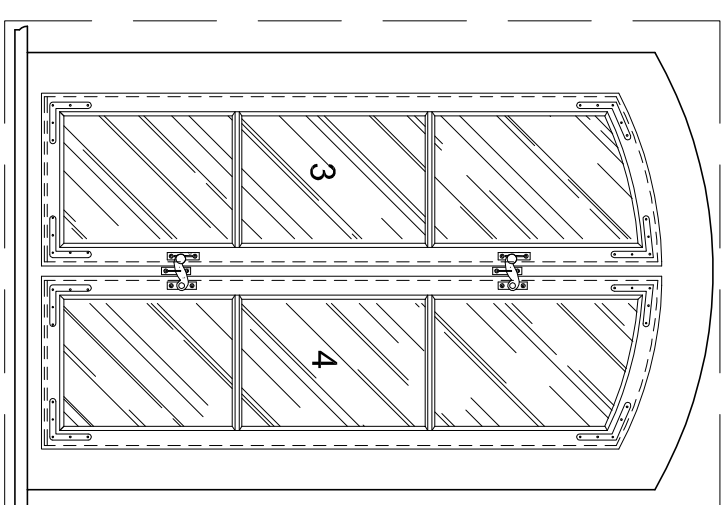


**PRZEKRÓJ**


SKALA 1:10

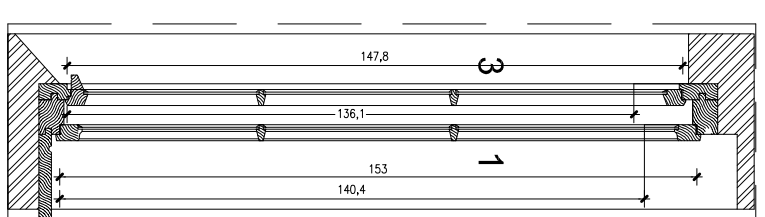

## SKALA 1:1

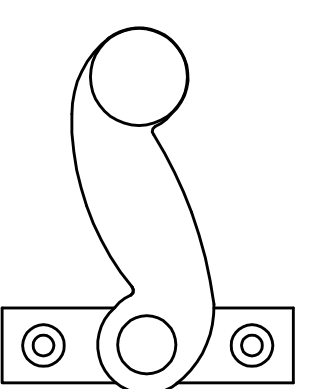


## SKALA 1:1

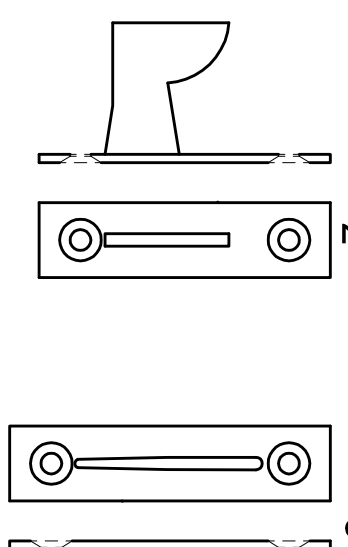


**PRZEKRÓJ**

SKALA 1:10

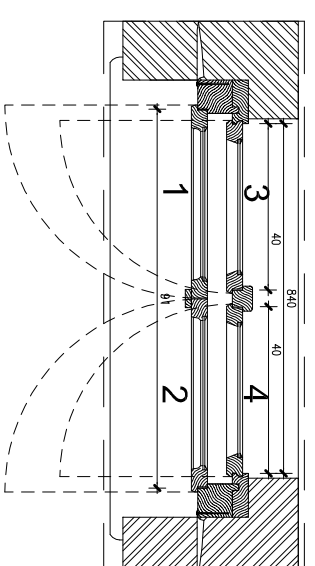

# PRZEKRÓJ


# SKALA 1:1

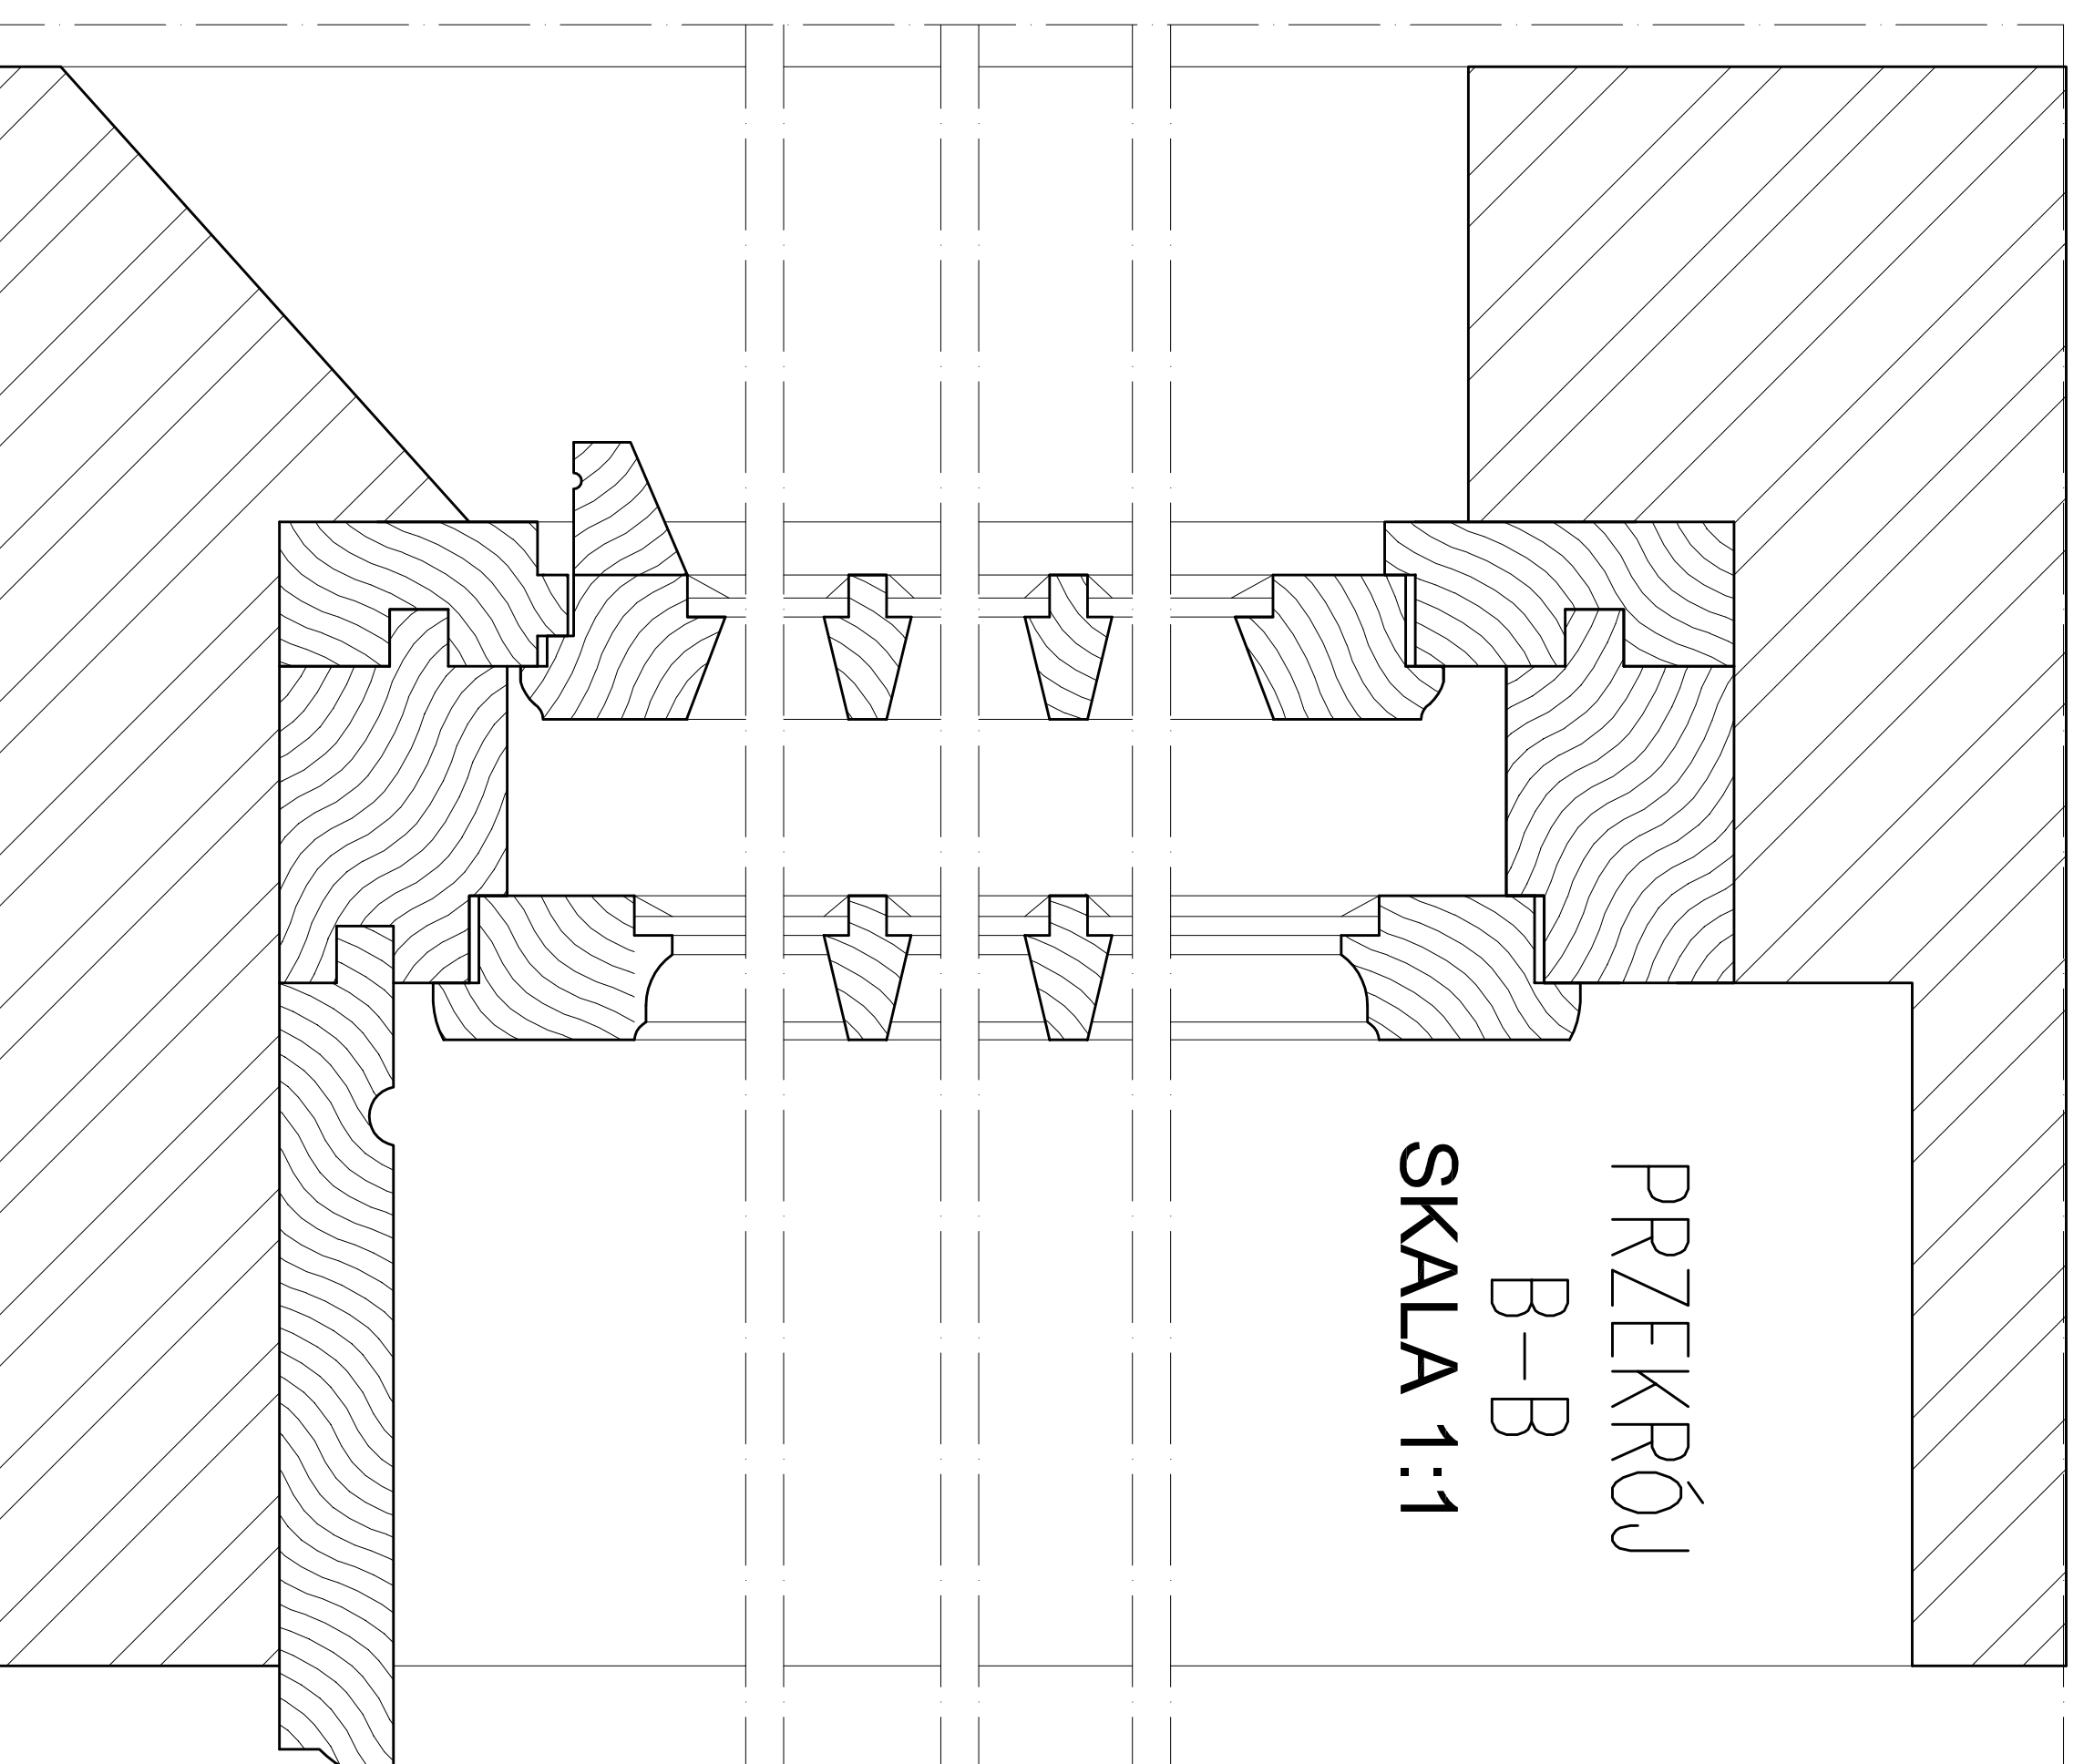


# PRZEKRÓJ

A—A

# SKALA 1:1

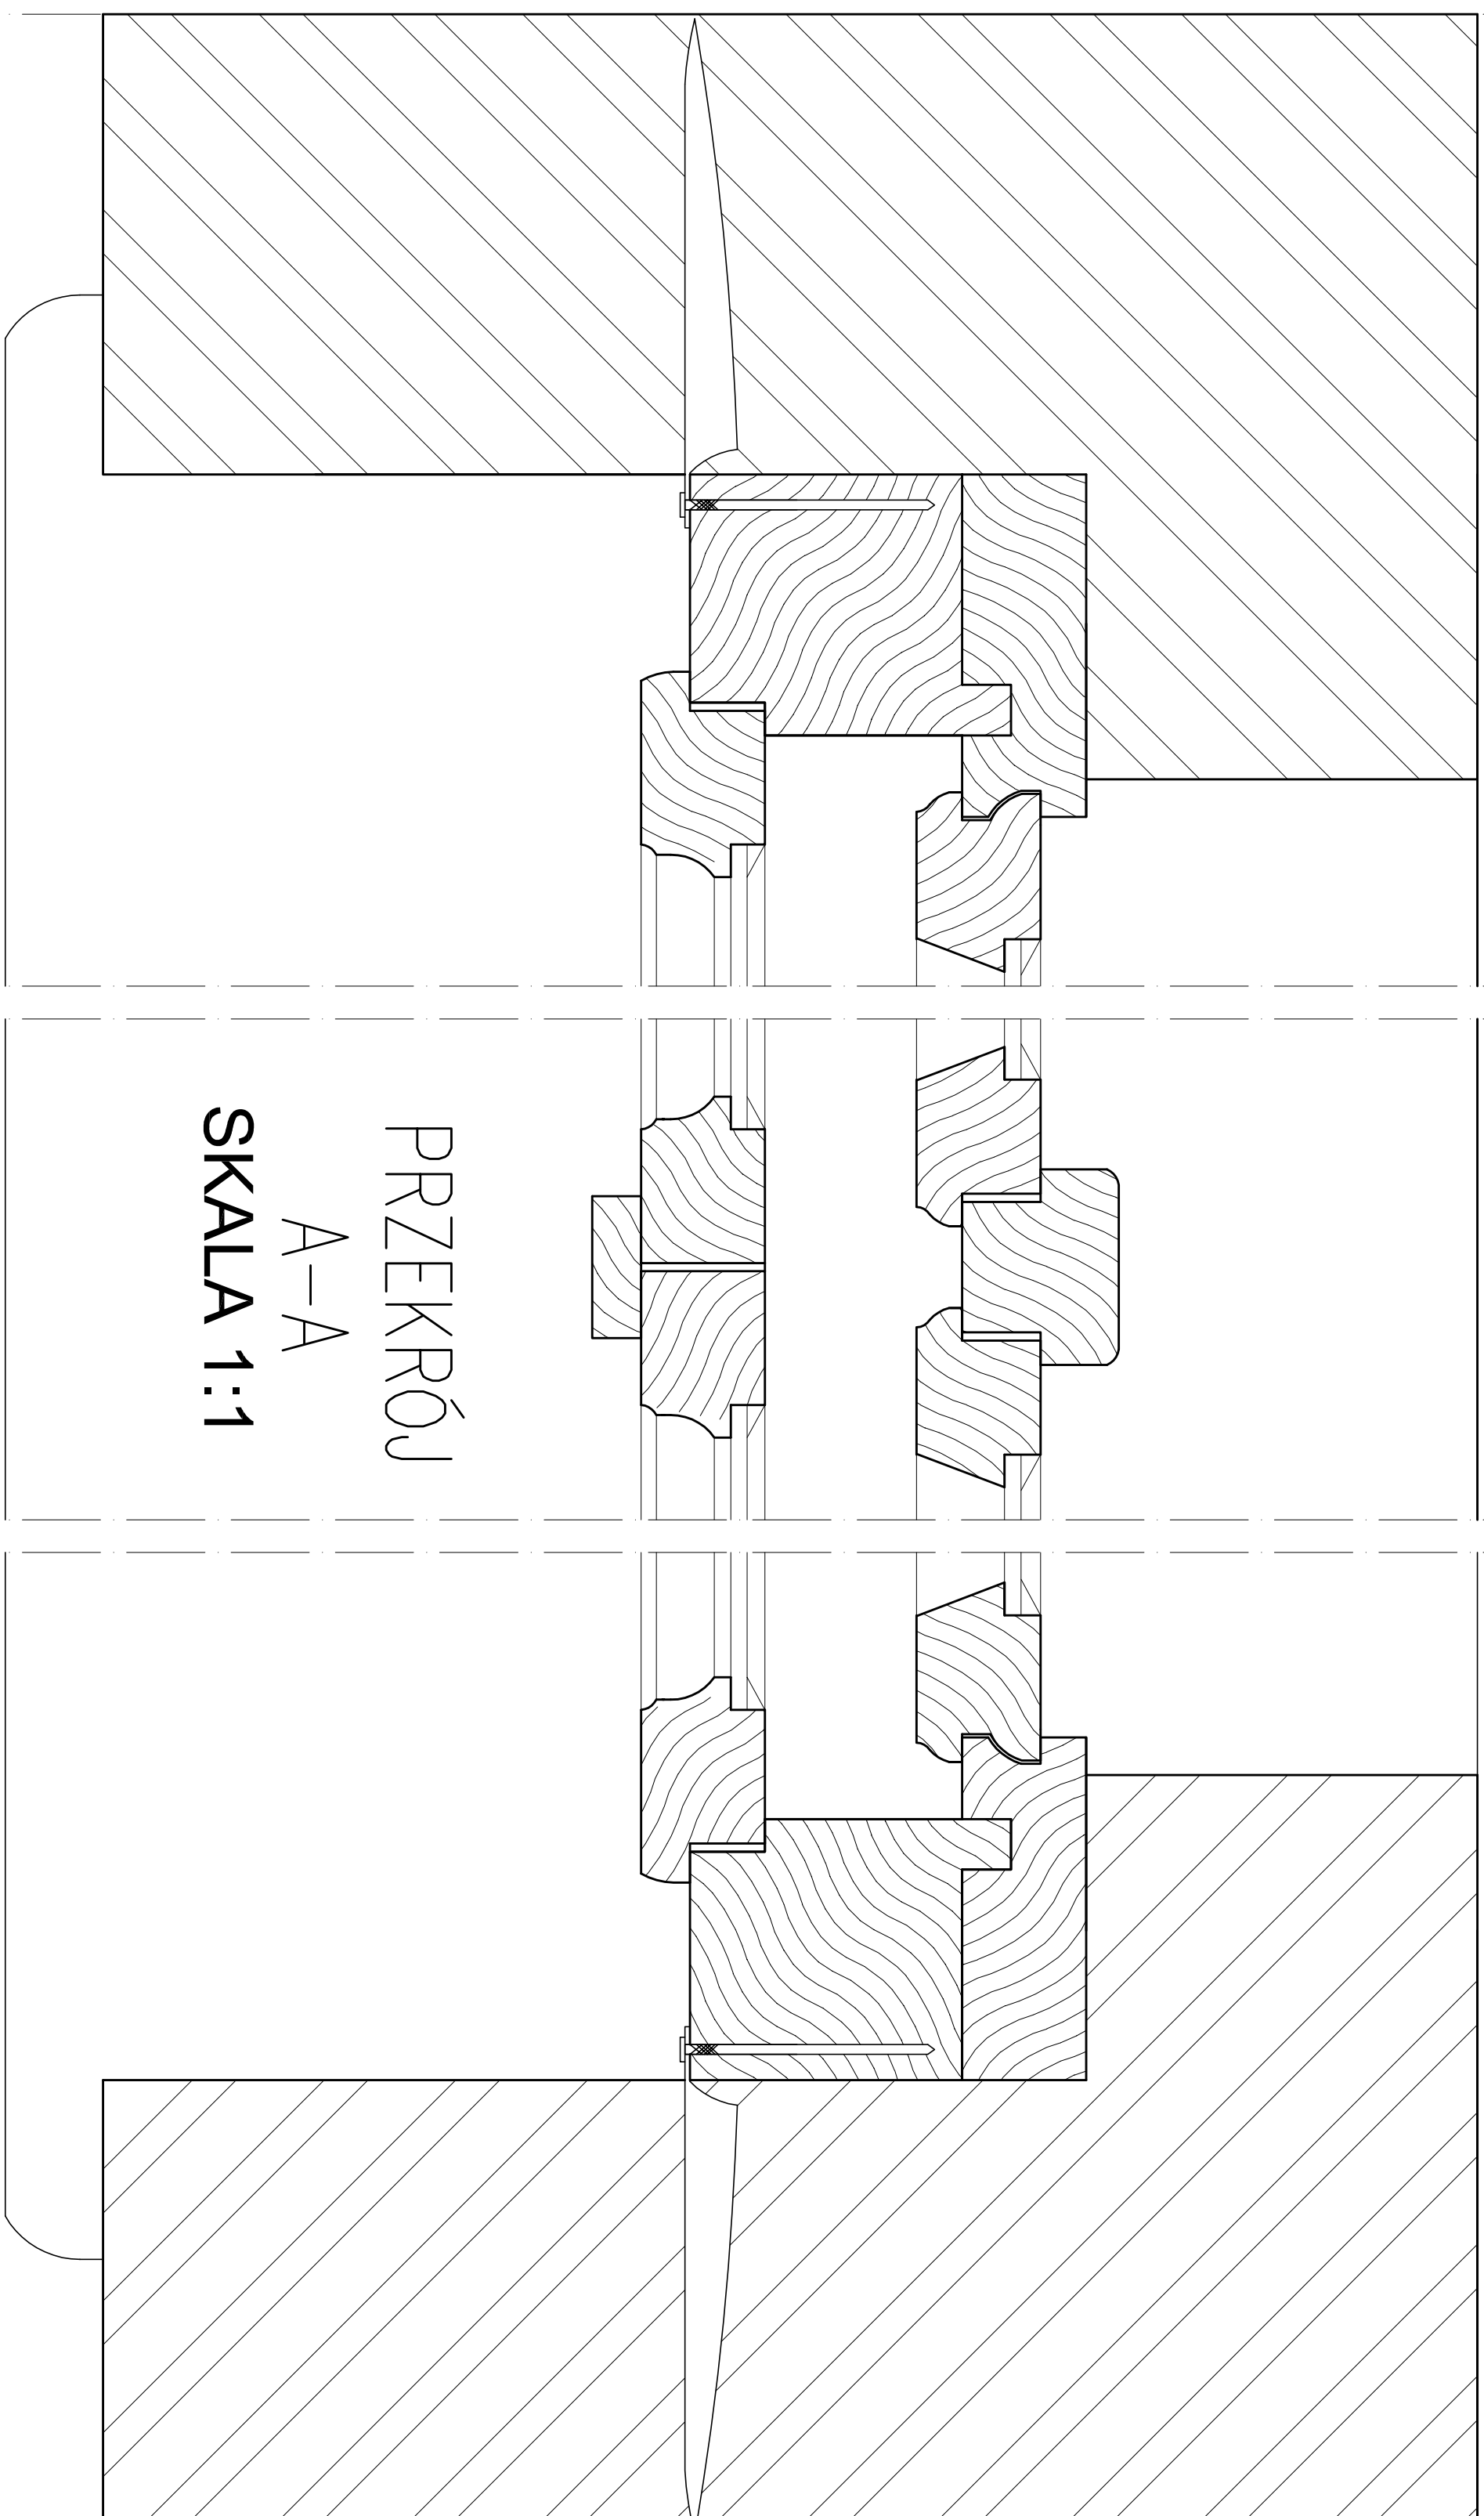
ZAWIAS  
SKALA 1


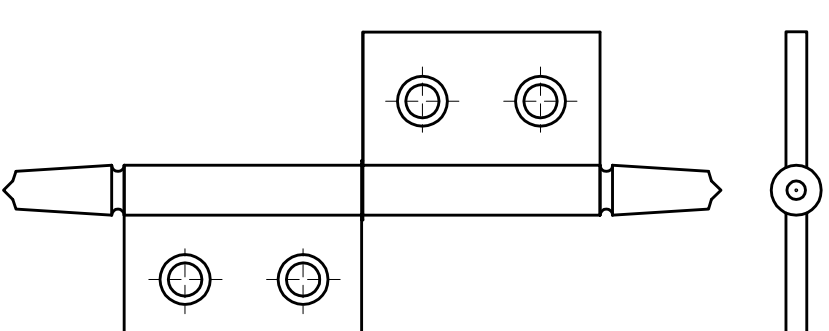

SKALA 1:

1

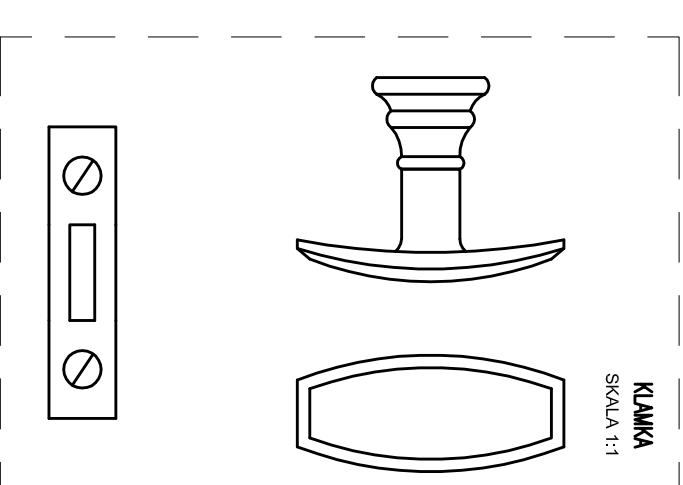

SKALA 1:10