


SKRZYDŁO LEWE - PARTER - INWENTARYZACJA SKALA 1:100

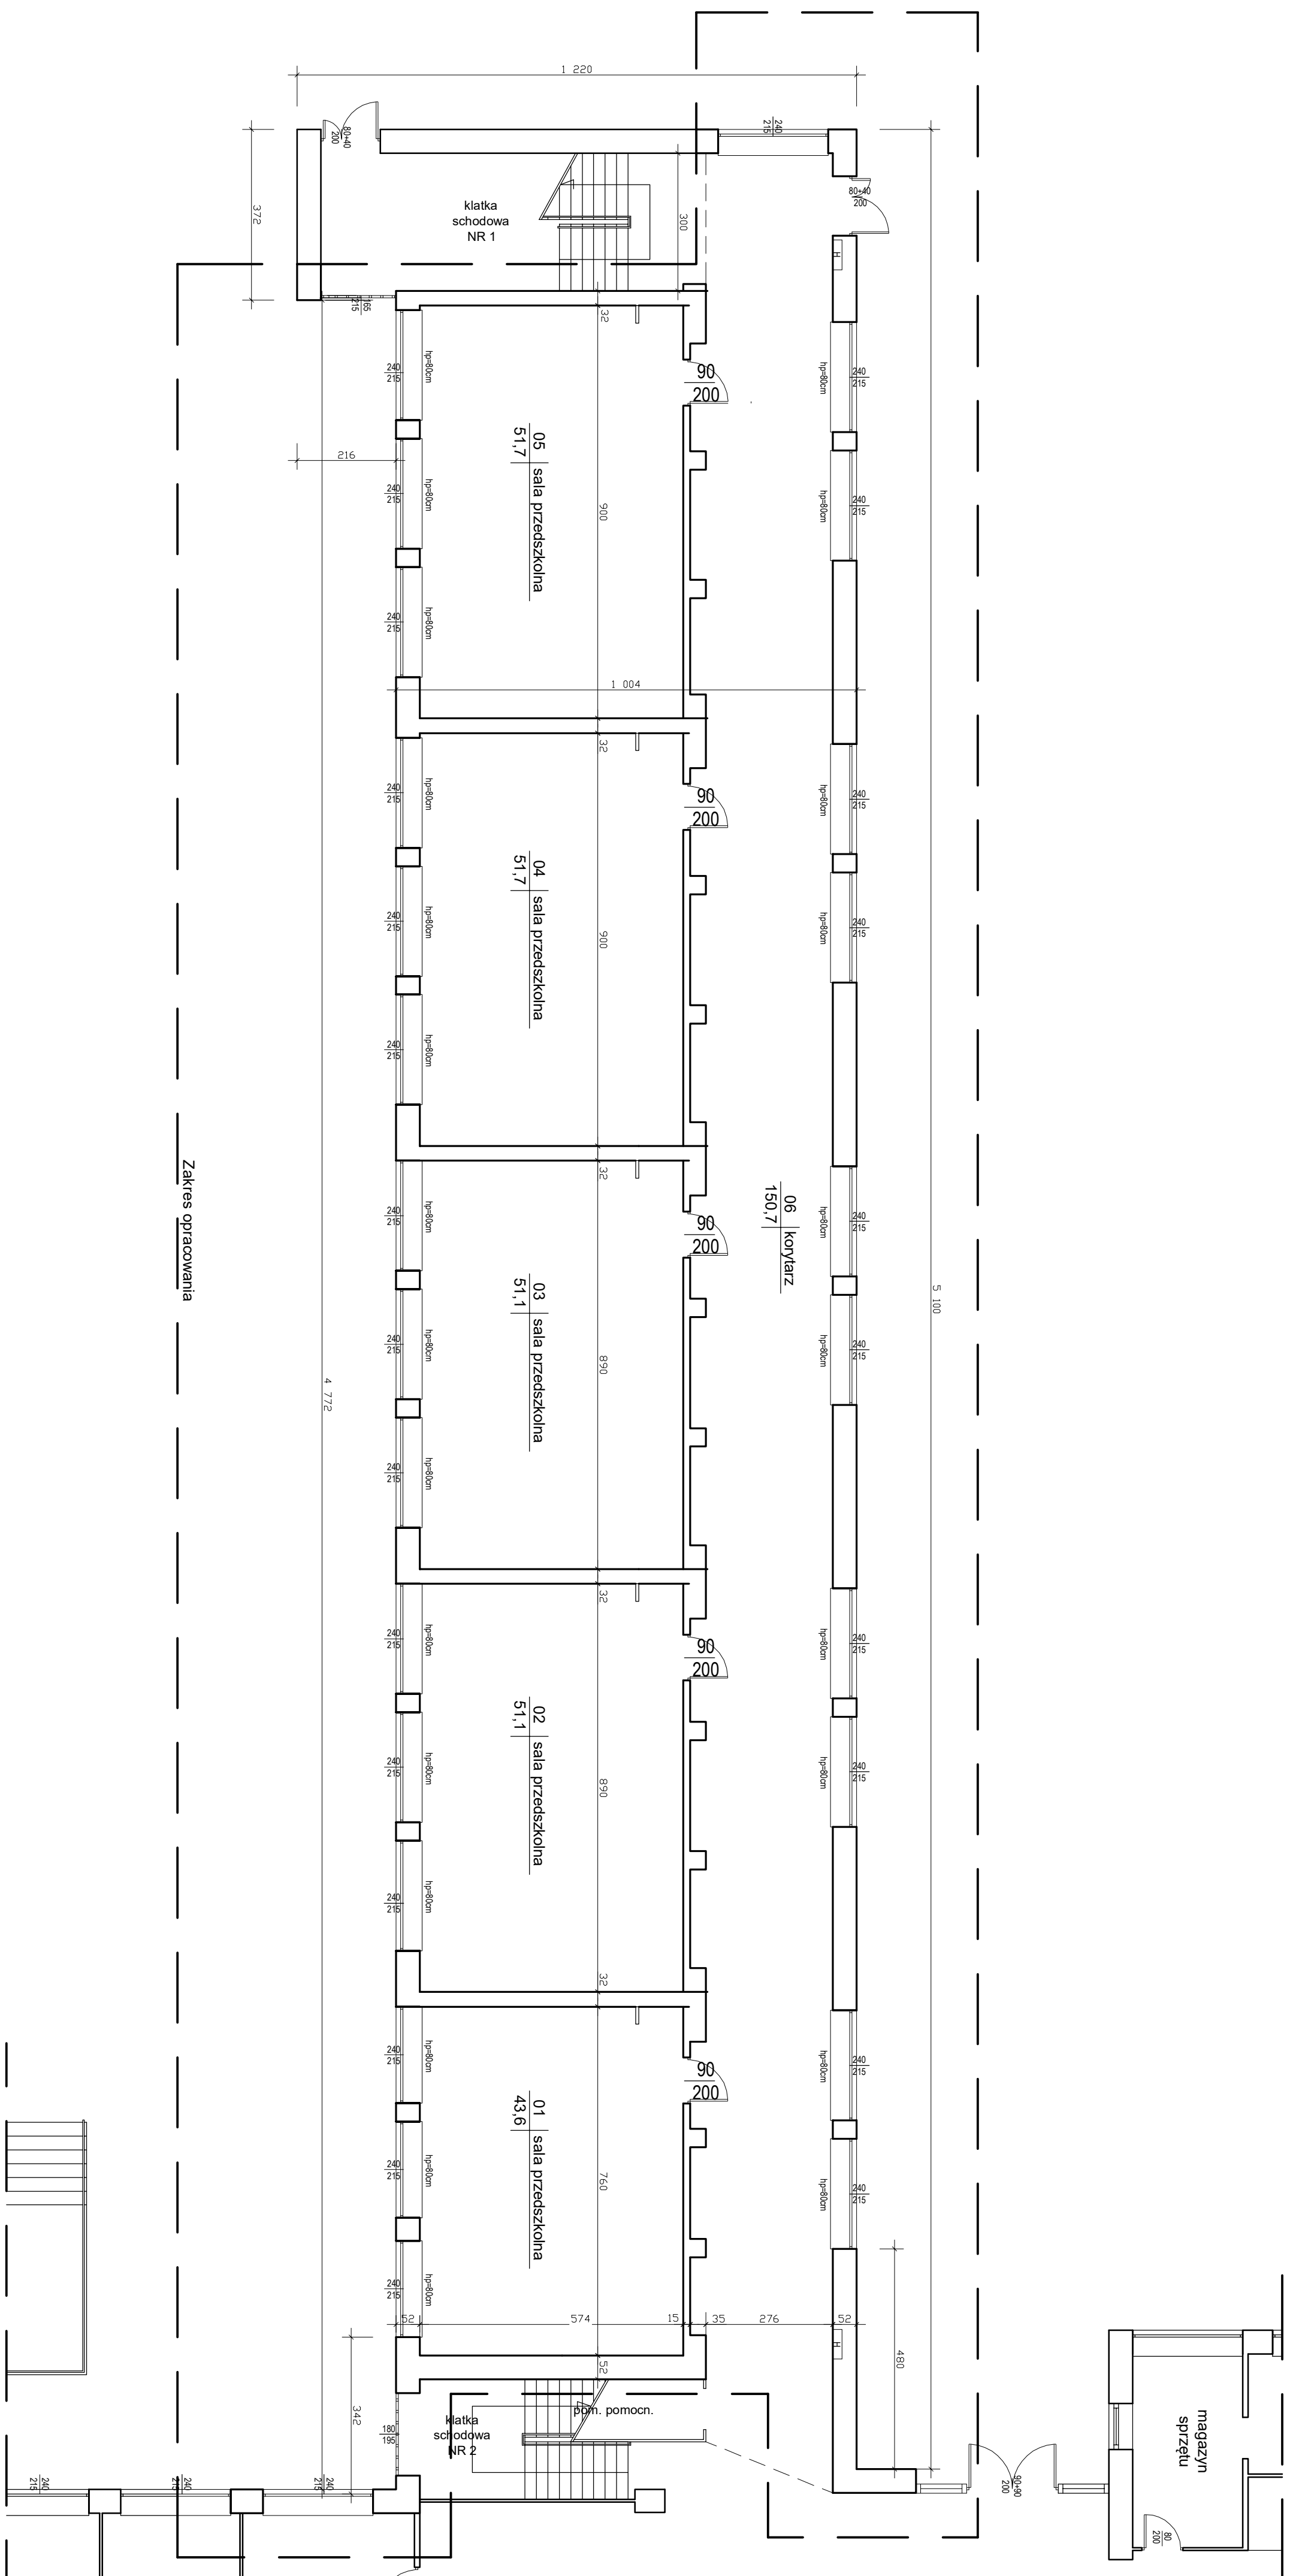

ZAKŁAD OGÓLNOBUDOWLANY PROBOISZCZ ADAM TEL. 72622896			
Inwestor:	Skłota Podstawaowa Nr 3 z Zespołem Szkółno-Przedшкоlnym ul. Konopnickich 2, 11-440 Reszel		
Tytuł:	Dostosowanie do wymogów ochrony przeciwpożarowej budynki Szkółki Podstawowej Nr 3 z Zespołem Szkółno-Przedшкоlnym przy ul. Konopnickich 2 w Reszlu o dziale nr 350		
Temat:	Skrzydło lewe - parter - inwentaryzacja		
Projektant:	mgr inż. Adam Proboiszcz upr. 206/88/OQL		
	Skala: 1:100	Data: 03.2017.	Nr rys. 3.