
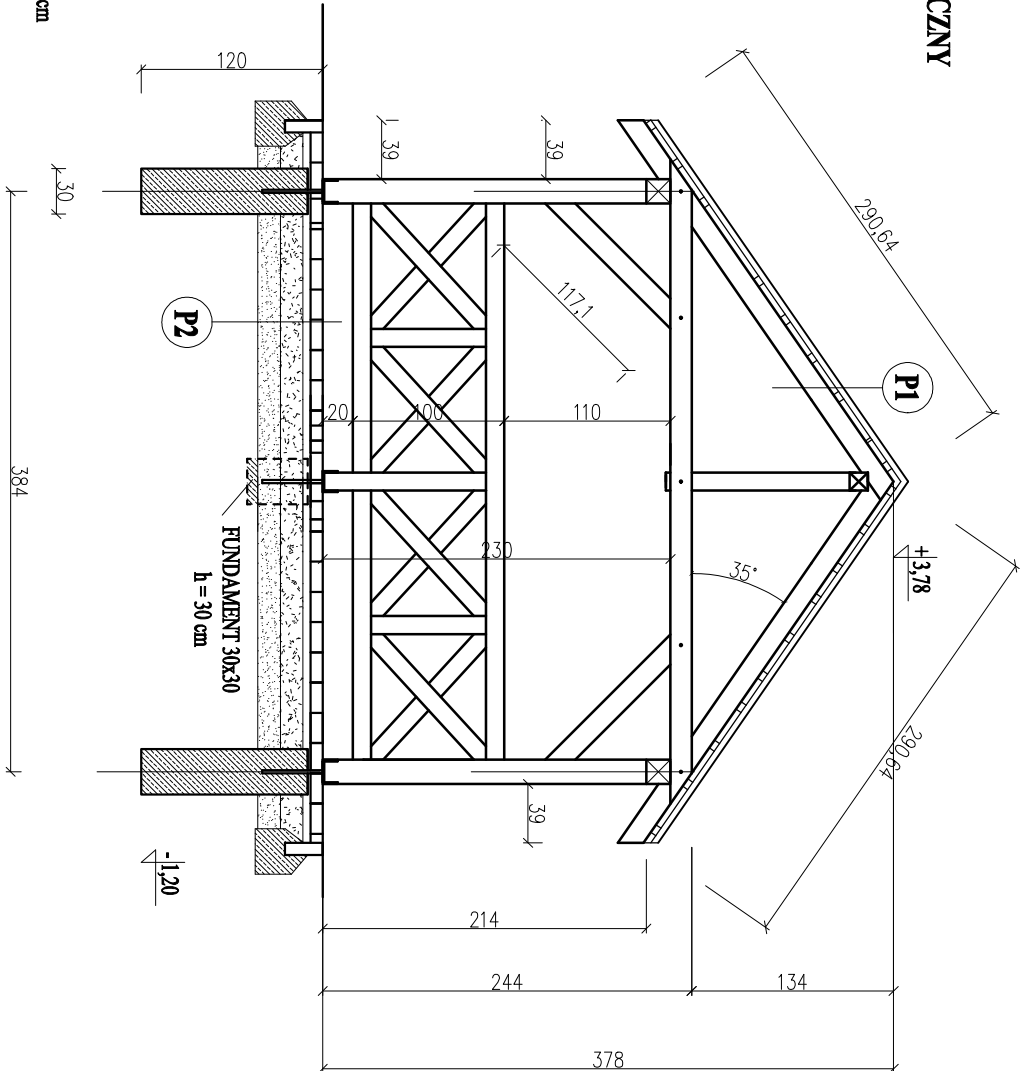



- P1
Dachówka ceramiczna - naturalna czerwień
Łaty 5x6 cm
Kontrłaty 2,5 x 5 cm
Membrana dachowa na deskowaniu
Deskowanie 2,5 cm
Krokwie 8x16 cm

- P2
Kostka brukowa betonowa - 6 cm
podsyпка cementowo-piaskowa 1:4 - 4 cm
podbudowa z kruszywa łamanego 0/31,5 - 15 cm
warstwa odsączająca z pospółki - 15 cm


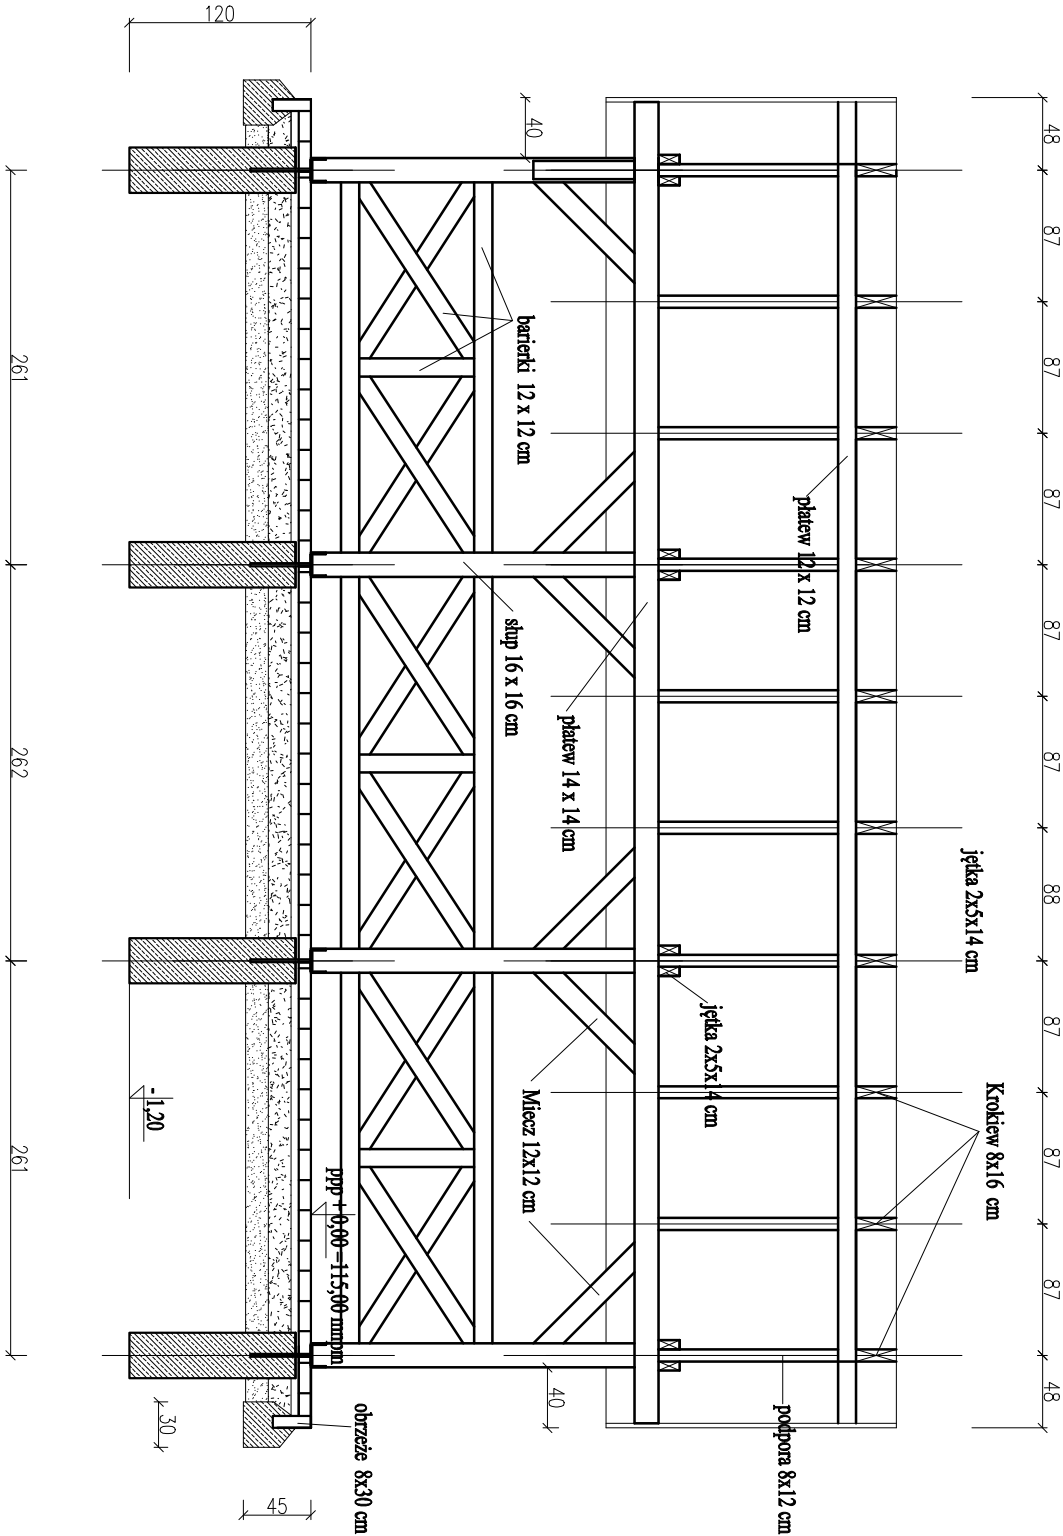

- UWAGI:
- Drewno klasy C24 czterosłronnie strugane
 - Drewno zabezpieczone preparatem typu Drewnochron poprzez dwukrotne malowanie
 - Beton fundamentów klasy C20/25
 - Stal zbrojenkowa Bst 500, S10S

ZAMAWIAJĄCY		INWEST-BUD Martusz Półkowski Kierszanowo 54E, 11-700 Magowo	
A2			