




PIK. 521,00

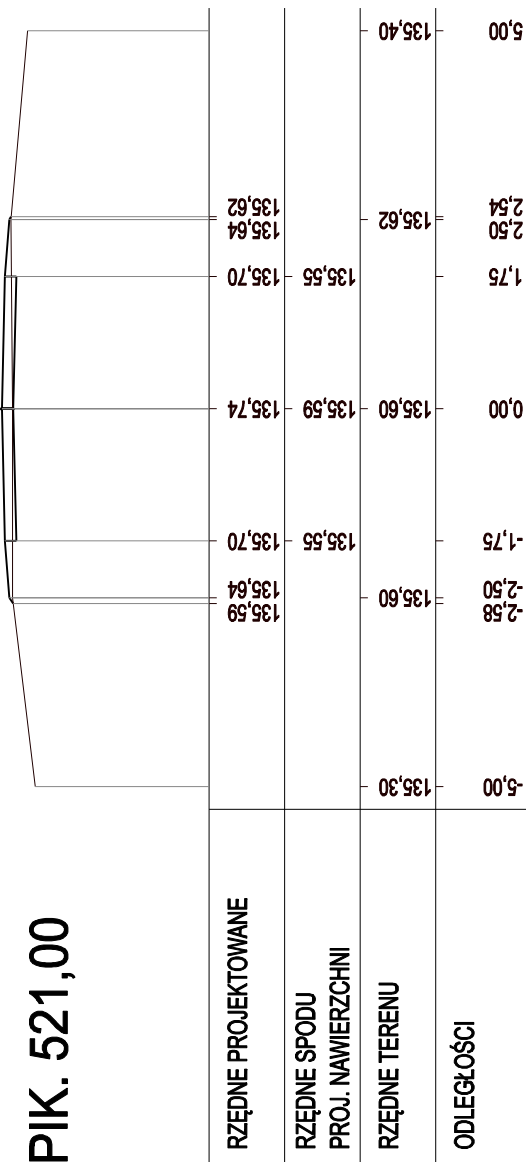


PIK. 628,50

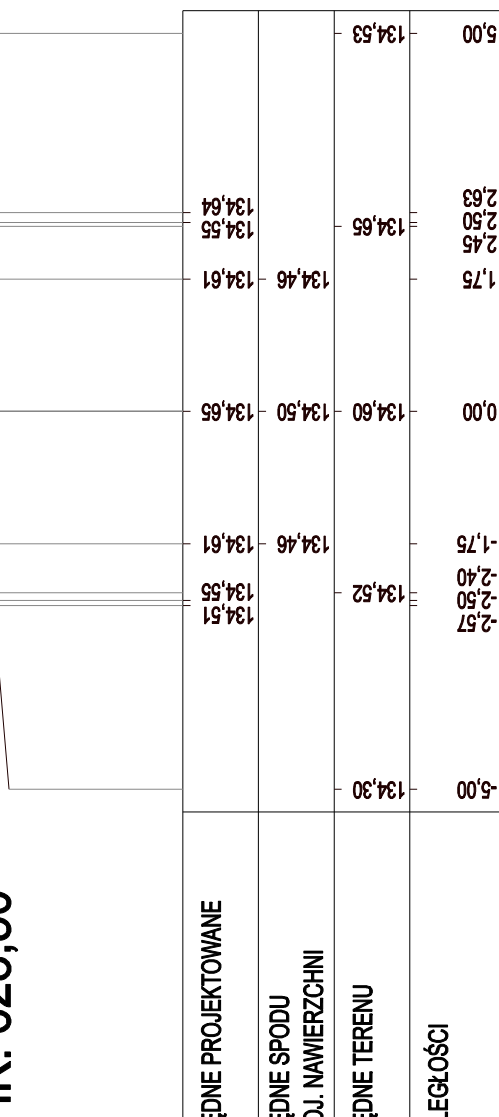


PIK. 708,00

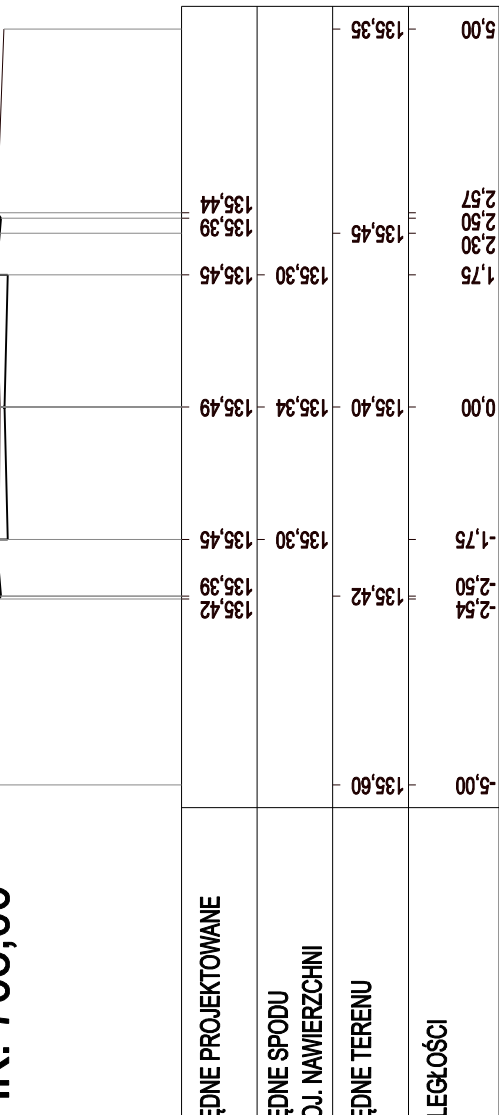


PIK. 823,00

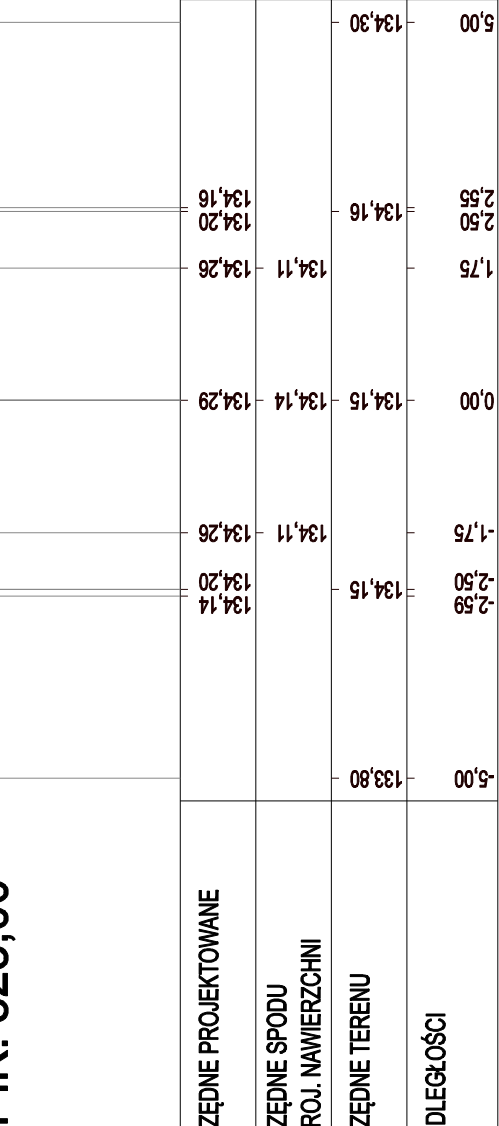


PIK. 944,10

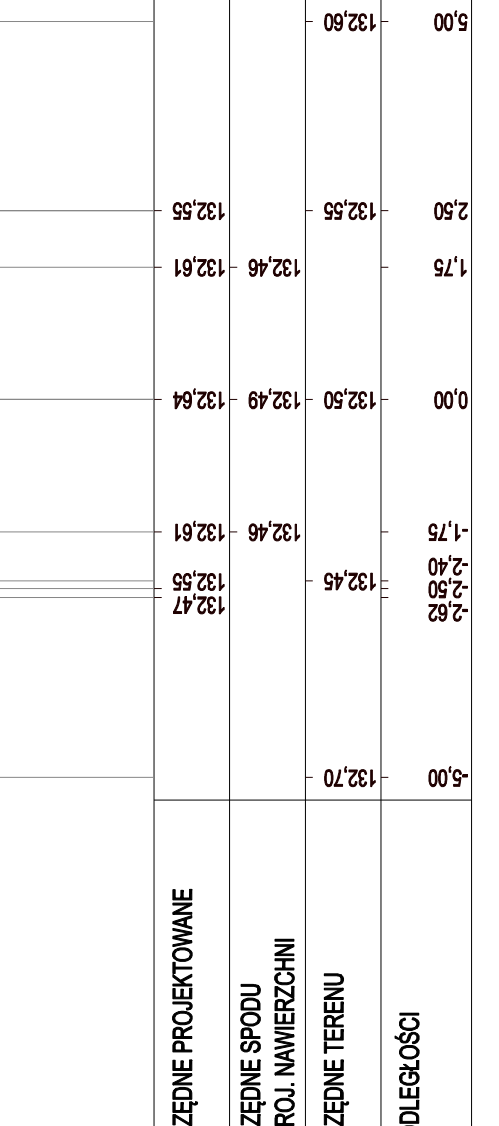


PIK. 1047,46

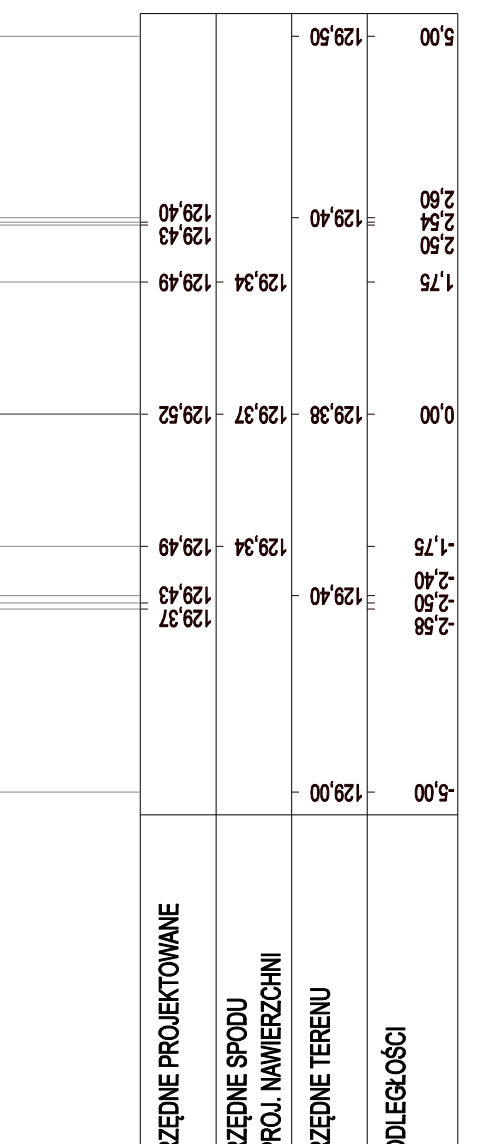


PIK. 1137,00

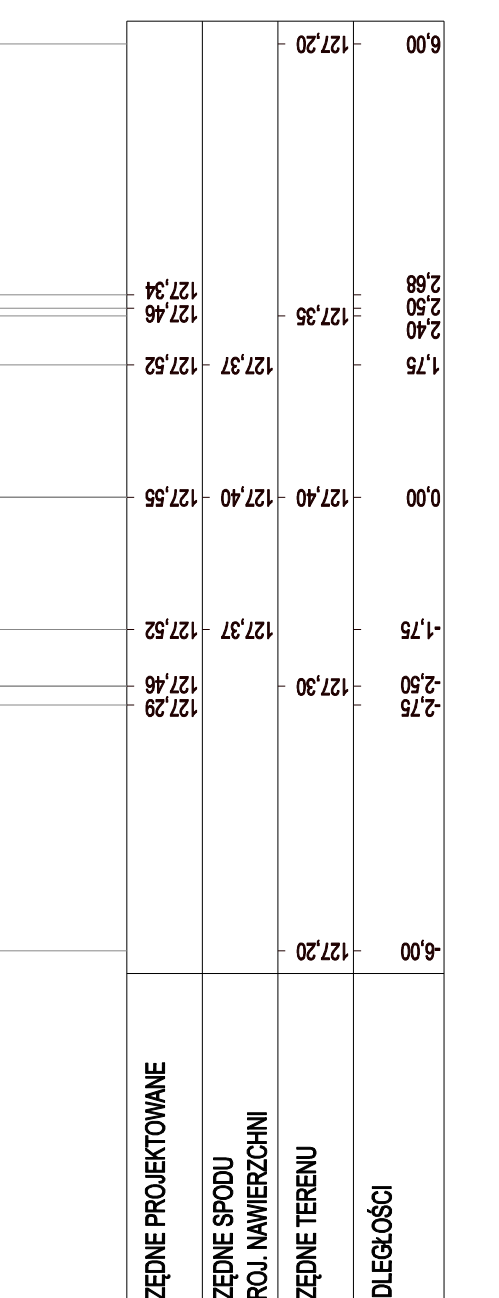


PIK. 563,00

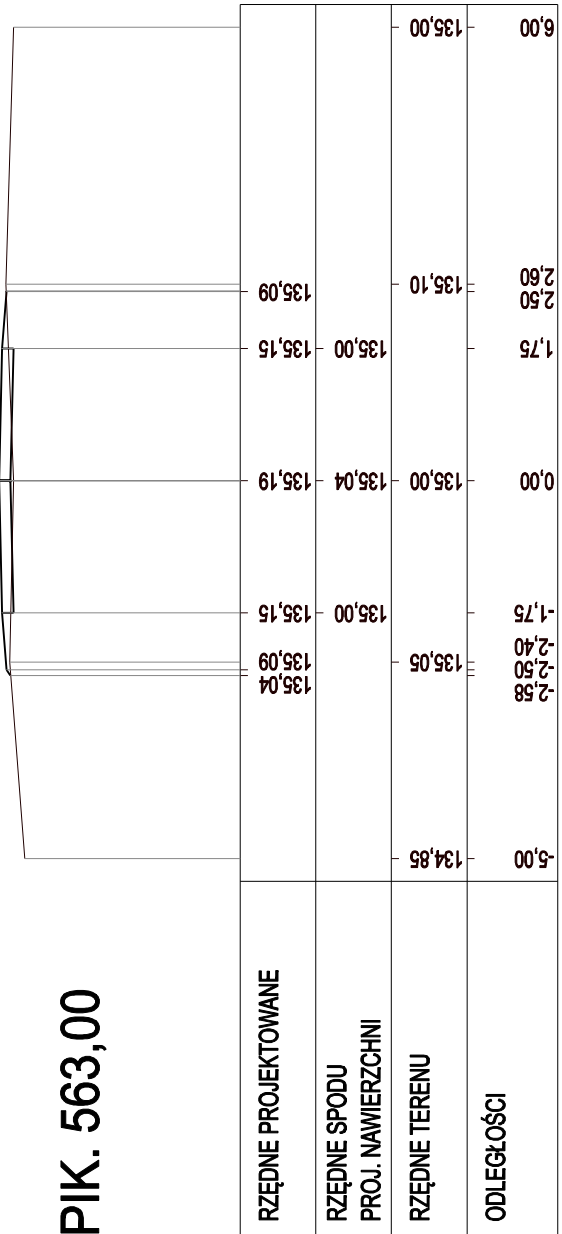


PIK. 655,61

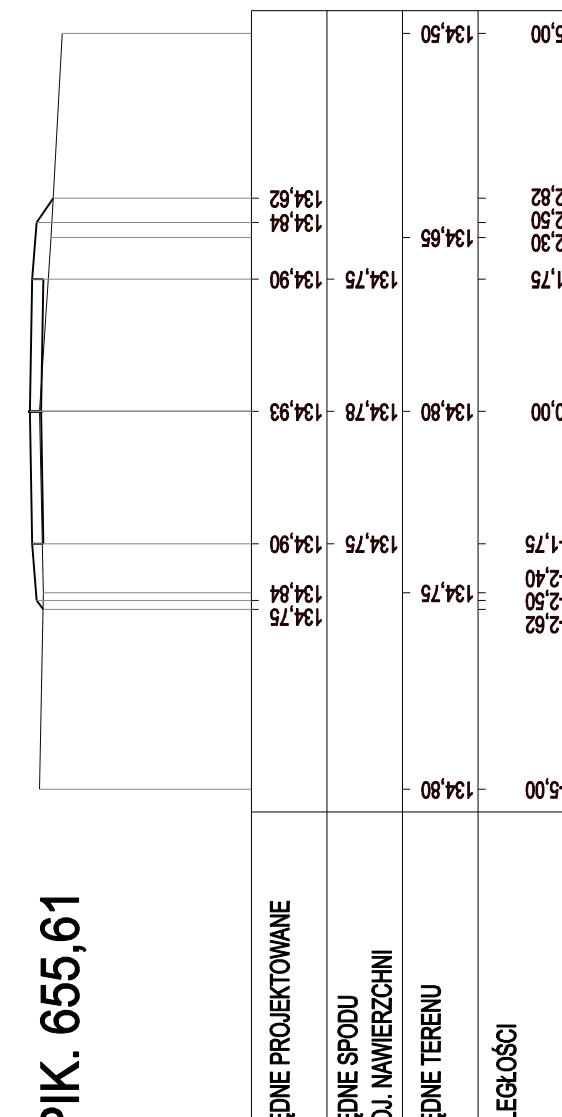


PIK. 744,10

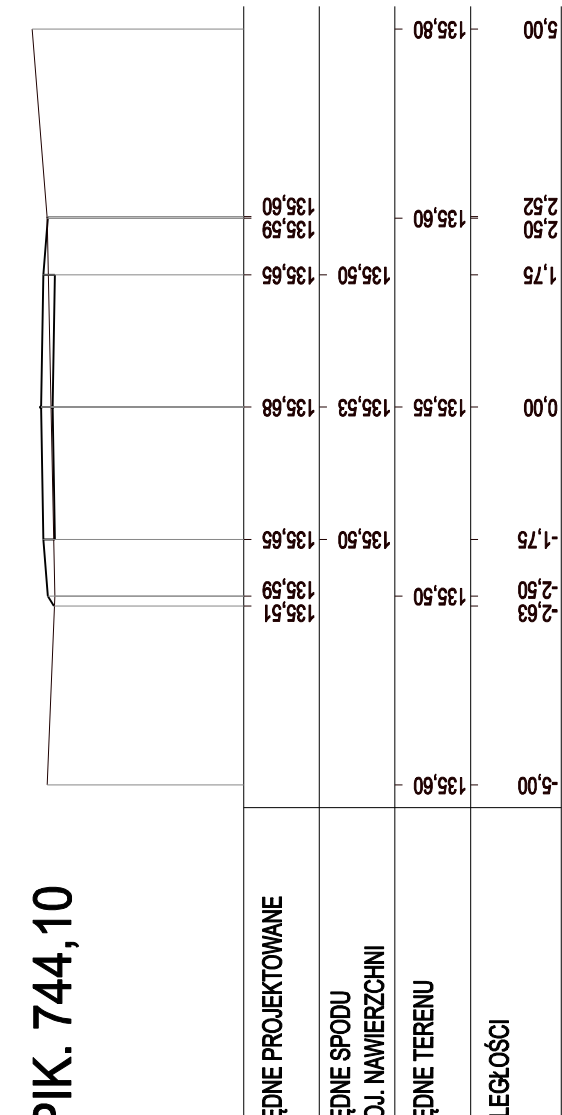


PIK. 854,00

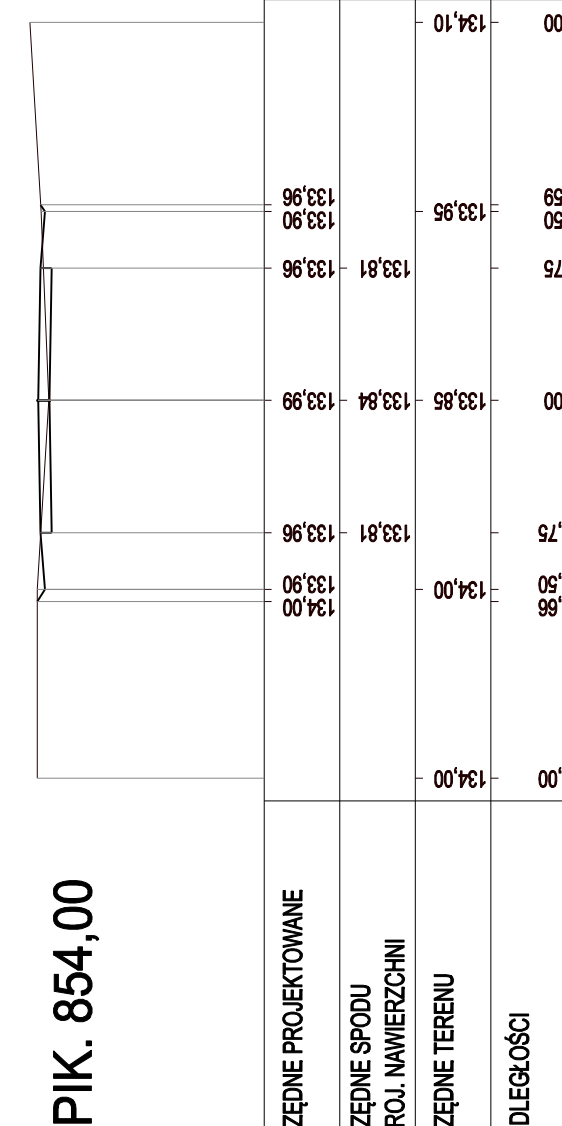


PIK. 966,70

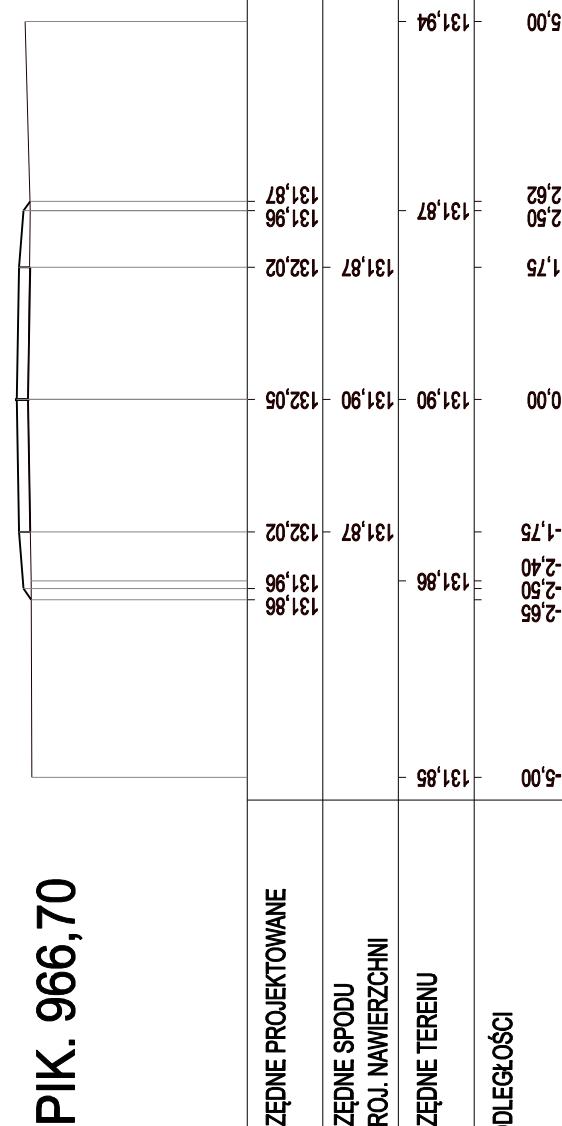


PIK. 1090,19

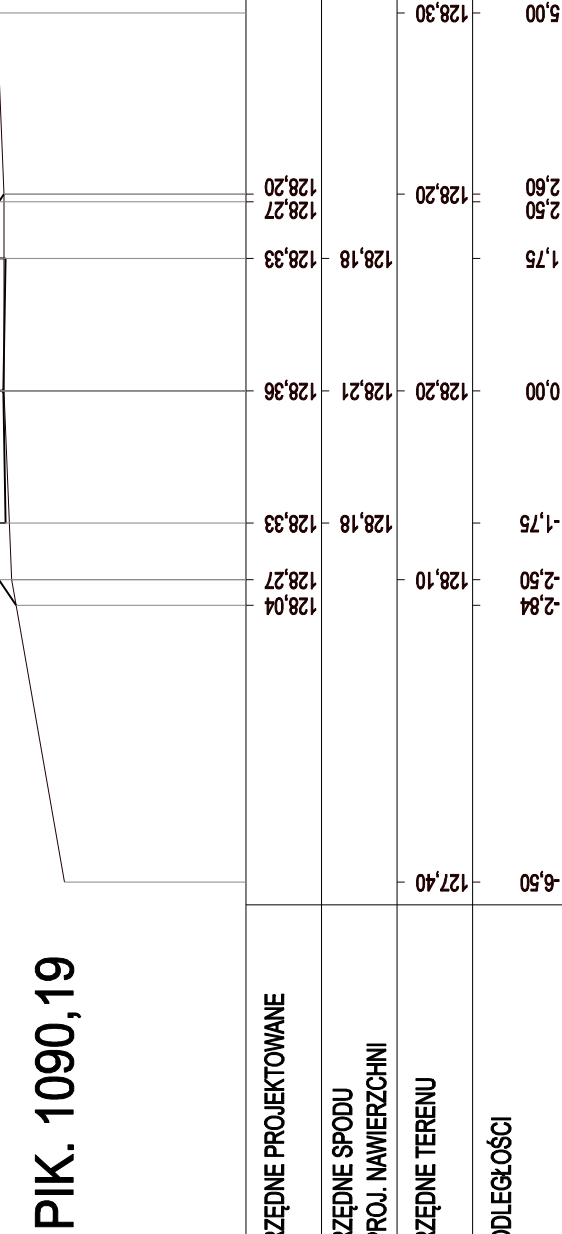


PIK. 1153,02

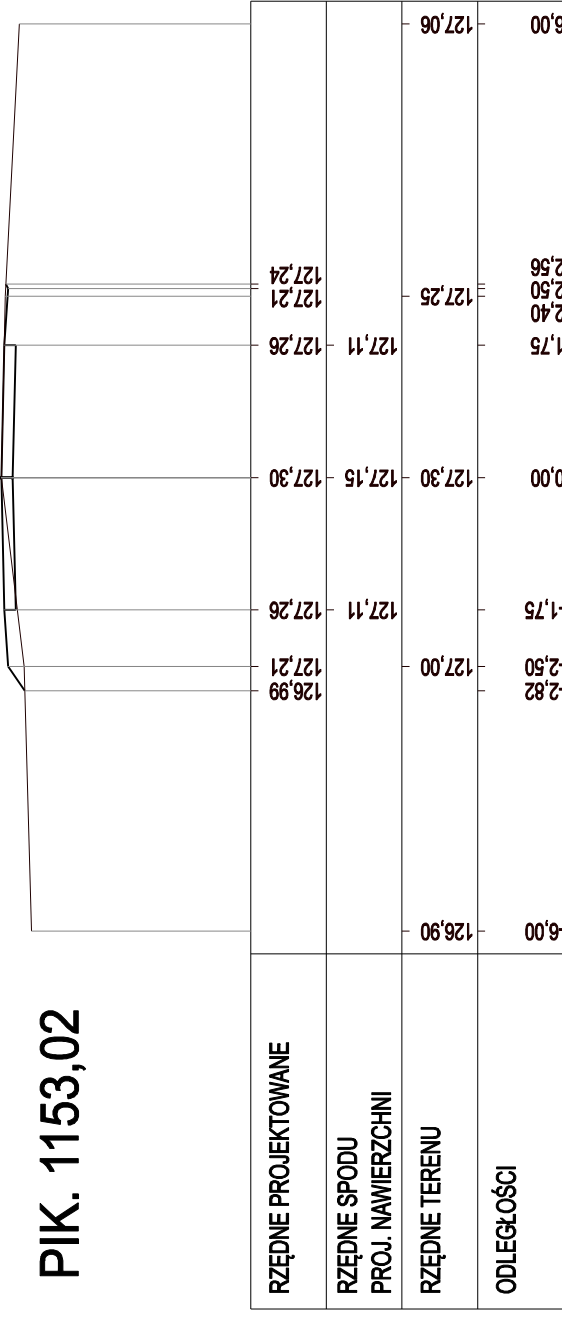


PIK. 615,00

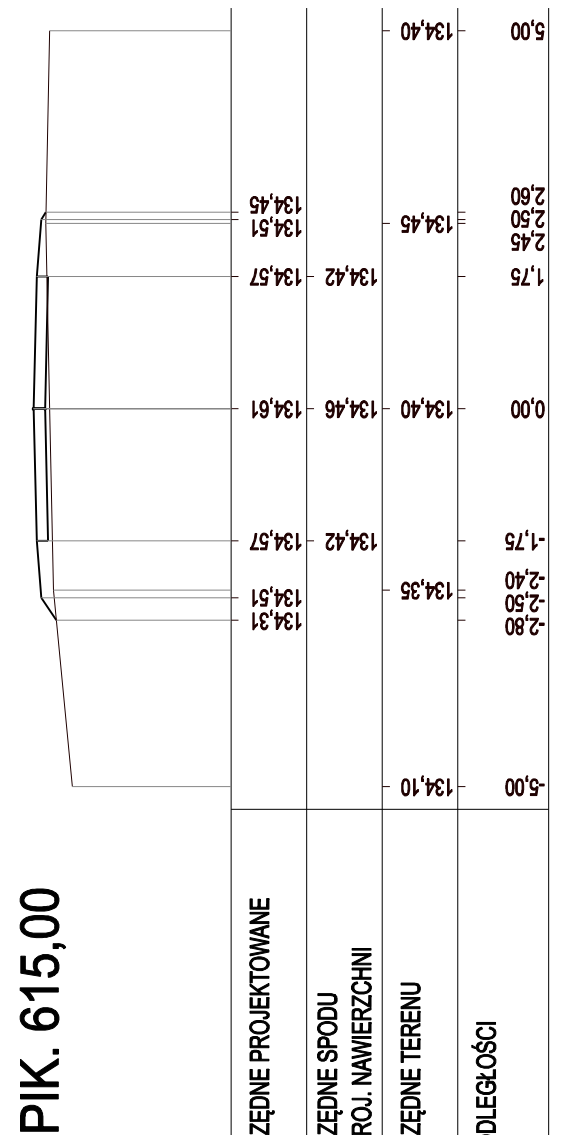


PIK. 691,40

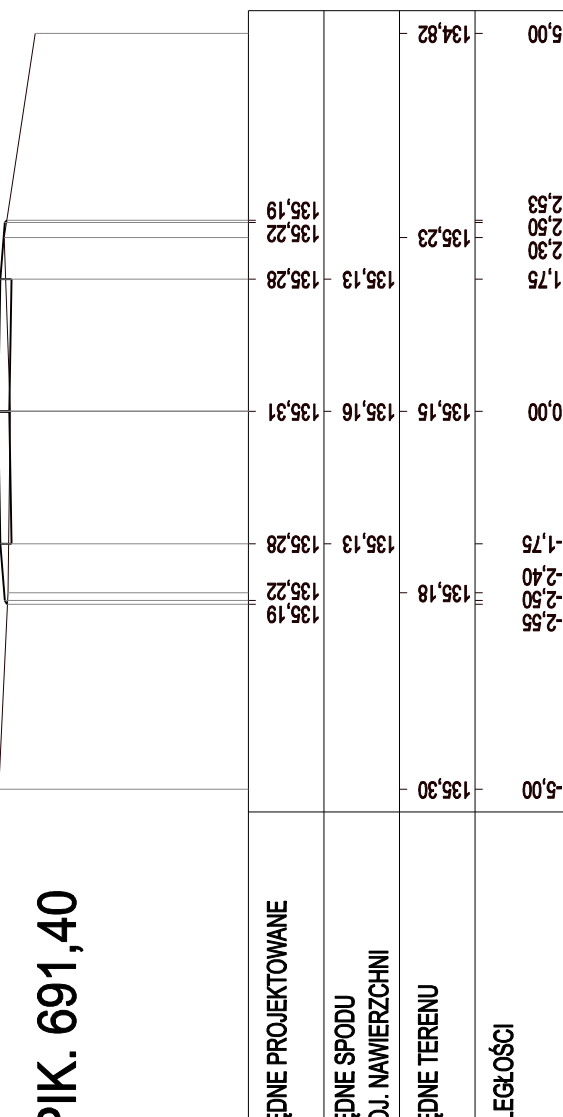


PIK. 781,50

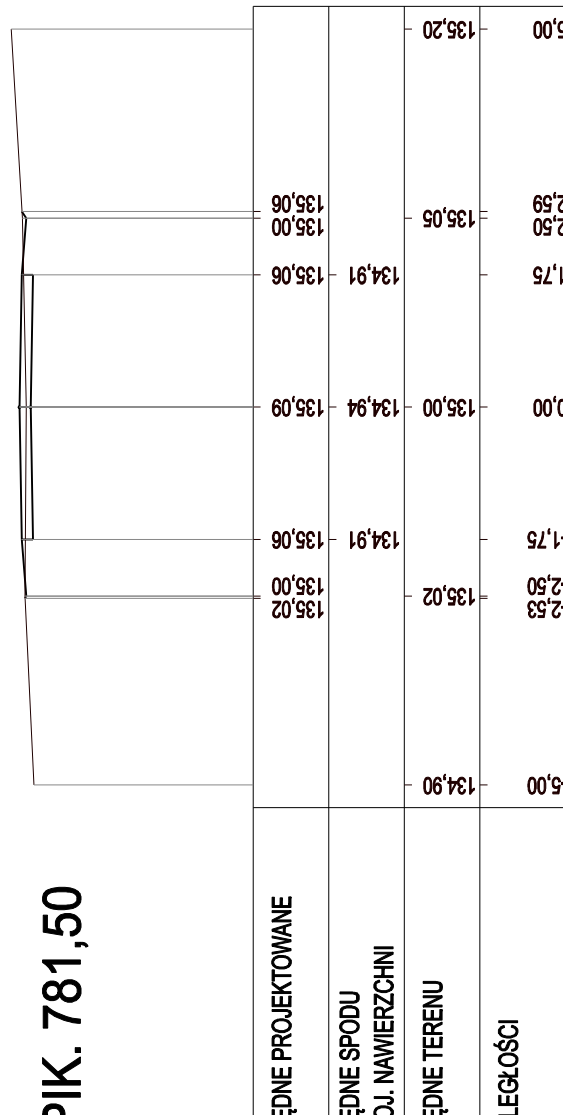


PIK. 896,78

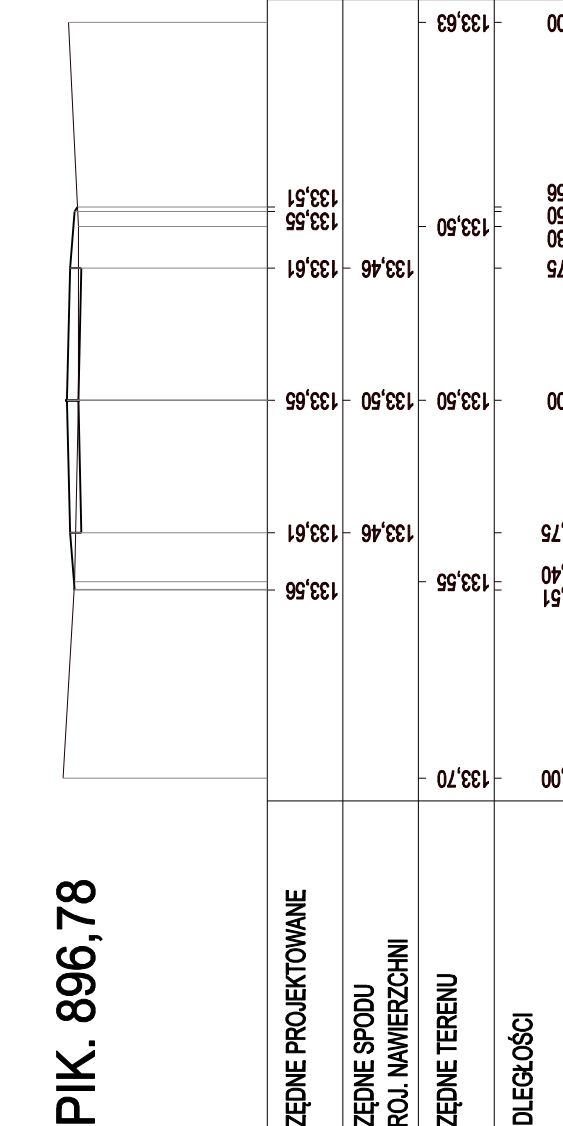

PIK. 1009,00

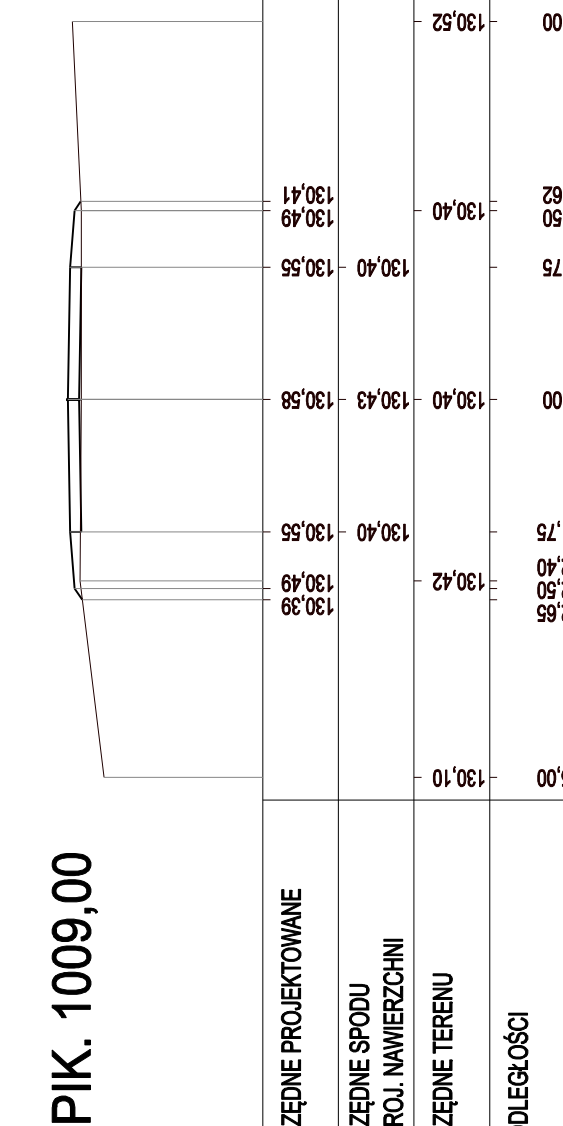

PIK. 1101,96

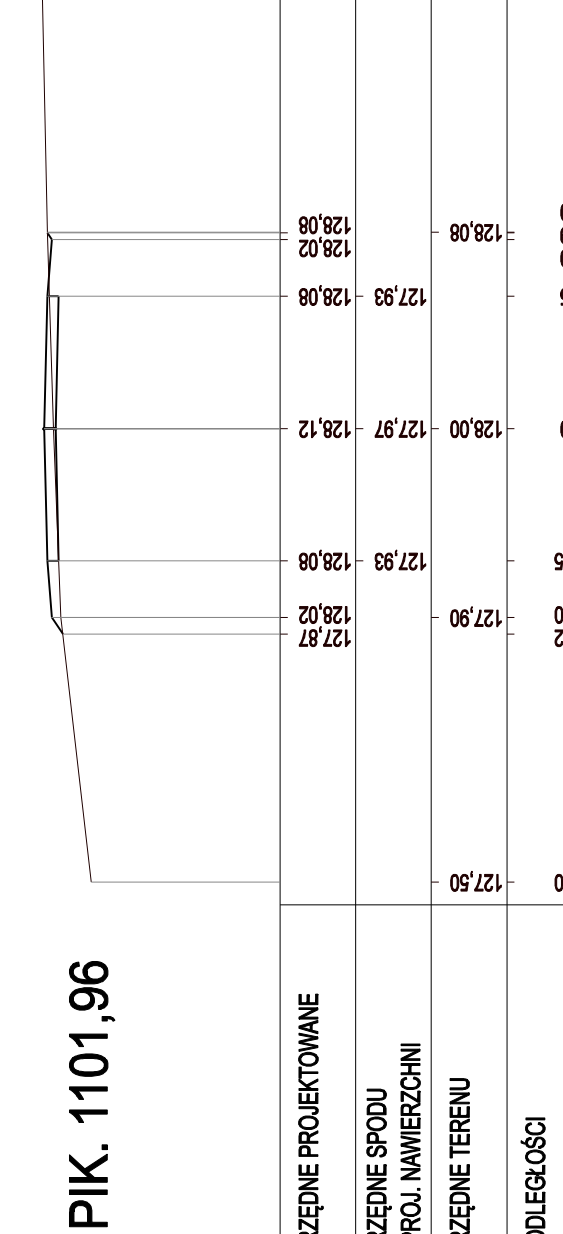

USŁUGI PROJEKTOWE - KOPER Zbigniew		ul. Politechnika 187 15-562 Olsztyn
Nazwa i adres obiektu:		Przebudowa drogi gminnej nr 124020N w miejscowości Pasterzewo, w zakresie wykonania nawierzchni żwirowej
PRZEKROJE POPRZECZNE		
Projektant: nr tel. i e-mail:	Zbigniew Koper	
	Skala 1:100	Nr rys. 4.2
Data:		czerwiec 2016