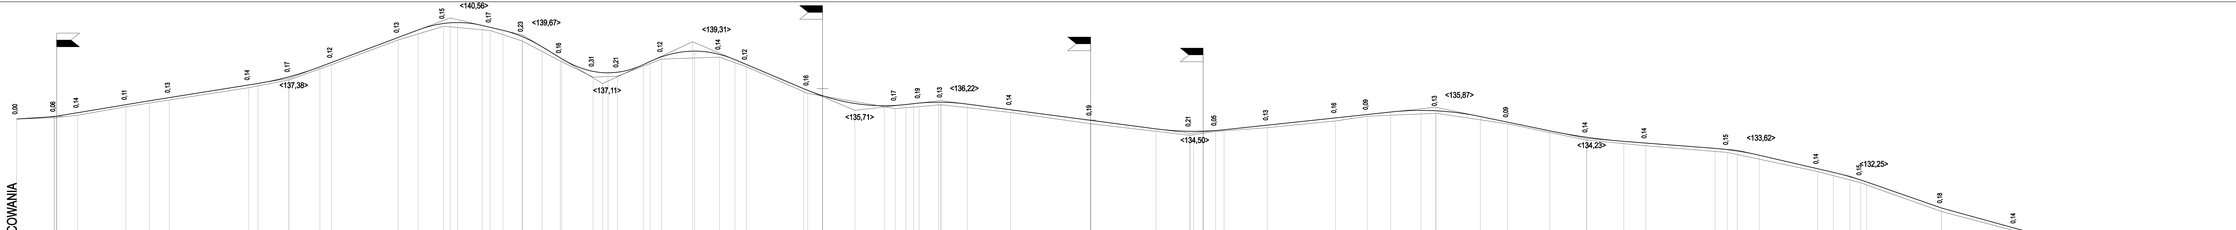

Skala pionowa 1:100
Skala pozioma 1:1000
Pasterzewo
PP=120,00
Kocibórz

| | | |