

MAPA SYTUACYJNO-WYSOKOŚCIOWA  
DO CELÓW PROJEKTOWYCH

skala 1:500

- Robawy - dz. 65/2

gm. Reszel

Id jedn. ewid. 280805\_5

obręb 0014 - Robawy

Id obr. ewid. 280805\_5.0014

Zgł: GKN-O.6640.1.285.2016

ukł. Wsp. 2000/7

ukł. wys. Kronsztadt 60

mapa aktualna w zakresie .....


Kętrzyn dn. 08.06.2016 r.  
Wykonali:

GEODETA UPOWASZONY  
mgr inż. Damian Bida  
upr. zaw. nr 21779

Wykonanie niniejszej mapy nie było poprzedzone ustaleniami dotyczącymi ewentualnych służebności obciążających grunty położone w granicach aktualizacji.

Uwaga: o - punkt prawnie chroniony na podst. art. 15 ust. 3 ustawy z dn. 17 maja 1989r. - Prawo Geodezyjne i Kartograficzne


Nie wyklucza się istnienia innych nie wykazanych na niniejszej mapie urządzeń podziemnych, które nie były zgłoszone do inwentaryzacji

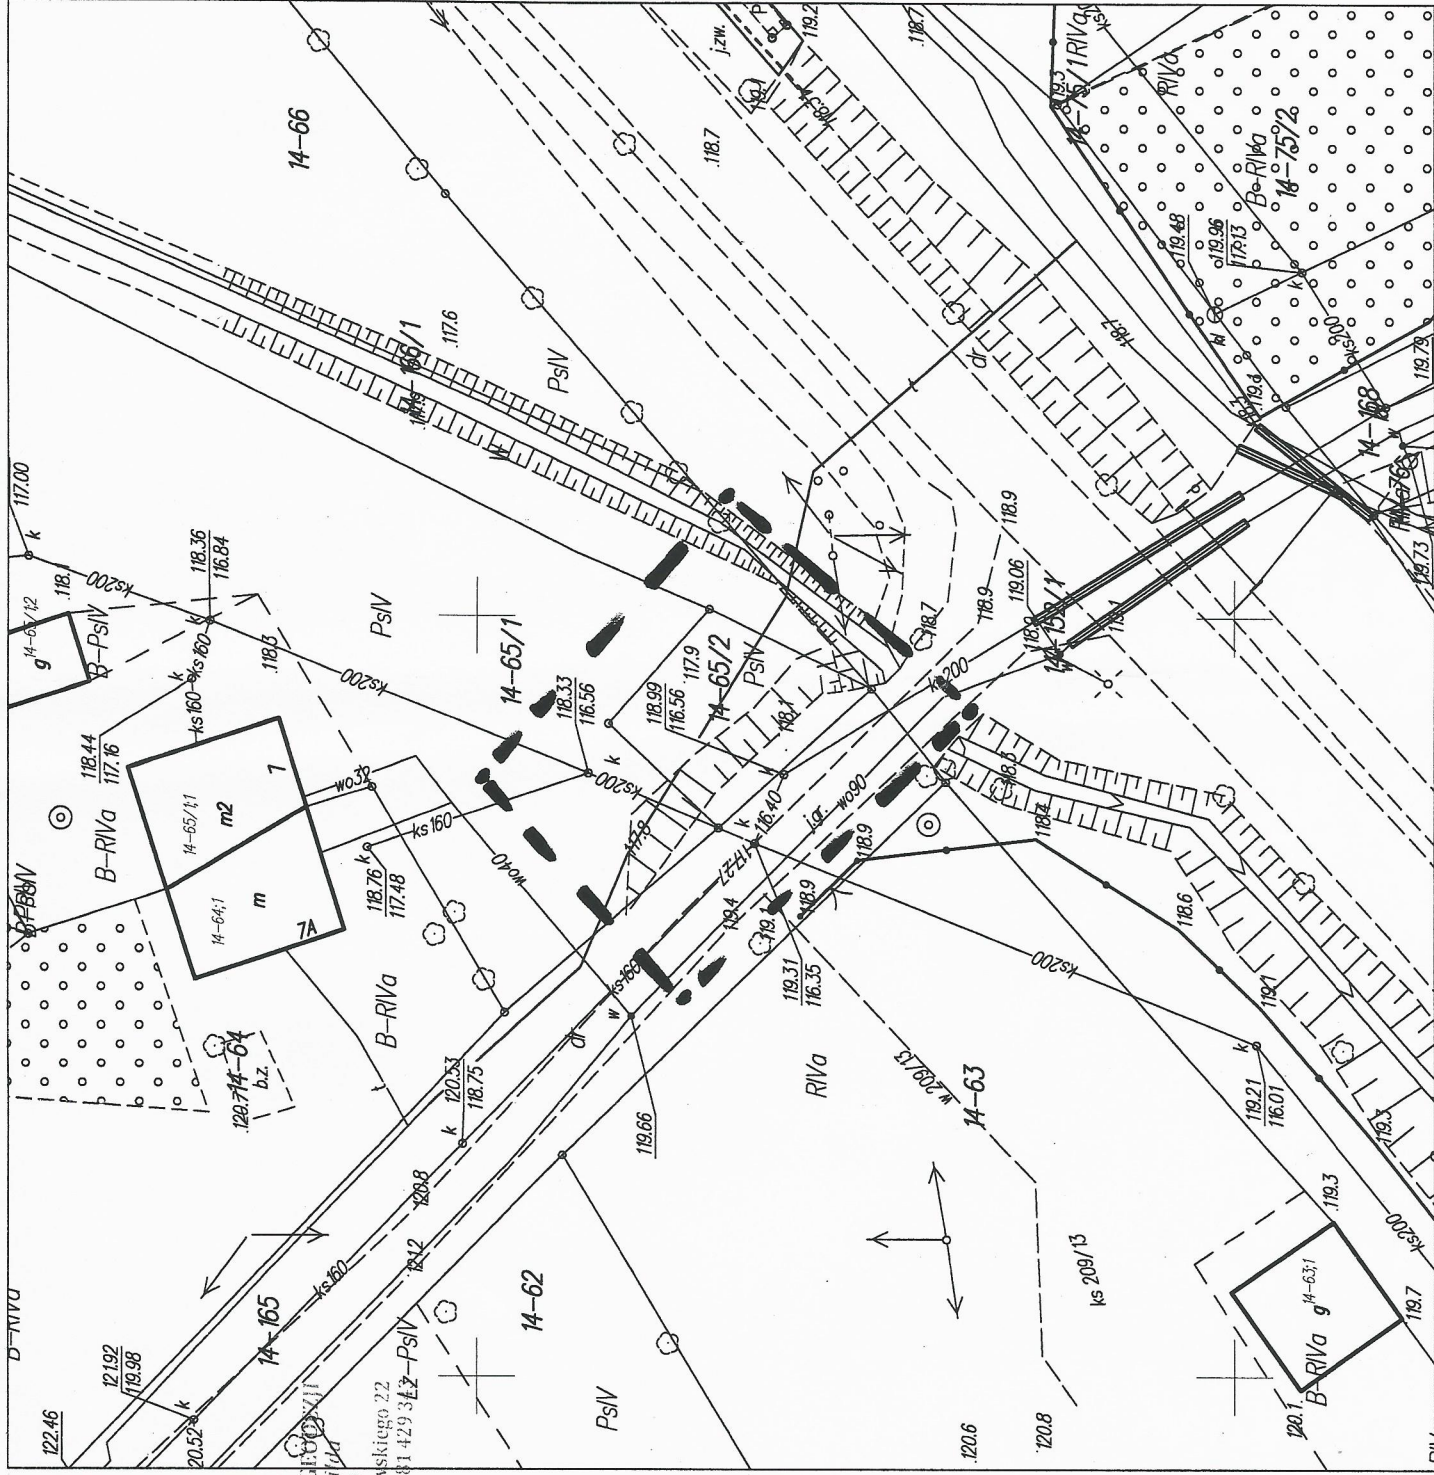

obręb Robawy

skala 1:500

Uwaga: o - punkt prawnie chroniony na podst. art. 15 ust. 3 ustawy z dn. 17 maja 1989r. - Prawo Geodezyjne i Kartograficzne

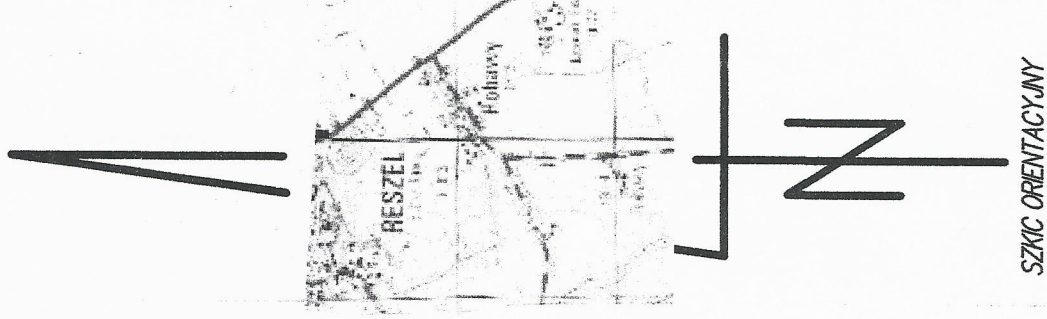

SZKIC ORIENTACYJNY

Prowadzący sie. ze niniejszy dokument został opracowany w wyniku prac geod. i kartograficznych, których rezultaty zawiera operat techniczny własny do ewidencji materiałów państwowych zasobu geodezyjnego i kartograficznego	
Organ prowadzący państwowy zasob geodezyjny i kartograficzny	STAROSTA KĘTRZYŃSKI
Identyfikator ewidencyjny materiału zasobu - operatu technicznego	P.2808.2016.296
Data wpisania operatu technicznego do ewidencji materiałów zasobu	7.06.2016
Imię, nazwisko i podpis osoby reprezentującej organ	Z up. B. Bida

Przewodzący sie. ze niniejszy dokument został opracowany w wyniku prac geod. i kartograficznych, których rezultaty zawiera operat techniczny własny do ewidencji materiałów państwowych zasobu geodezyjnego i kartograficznego