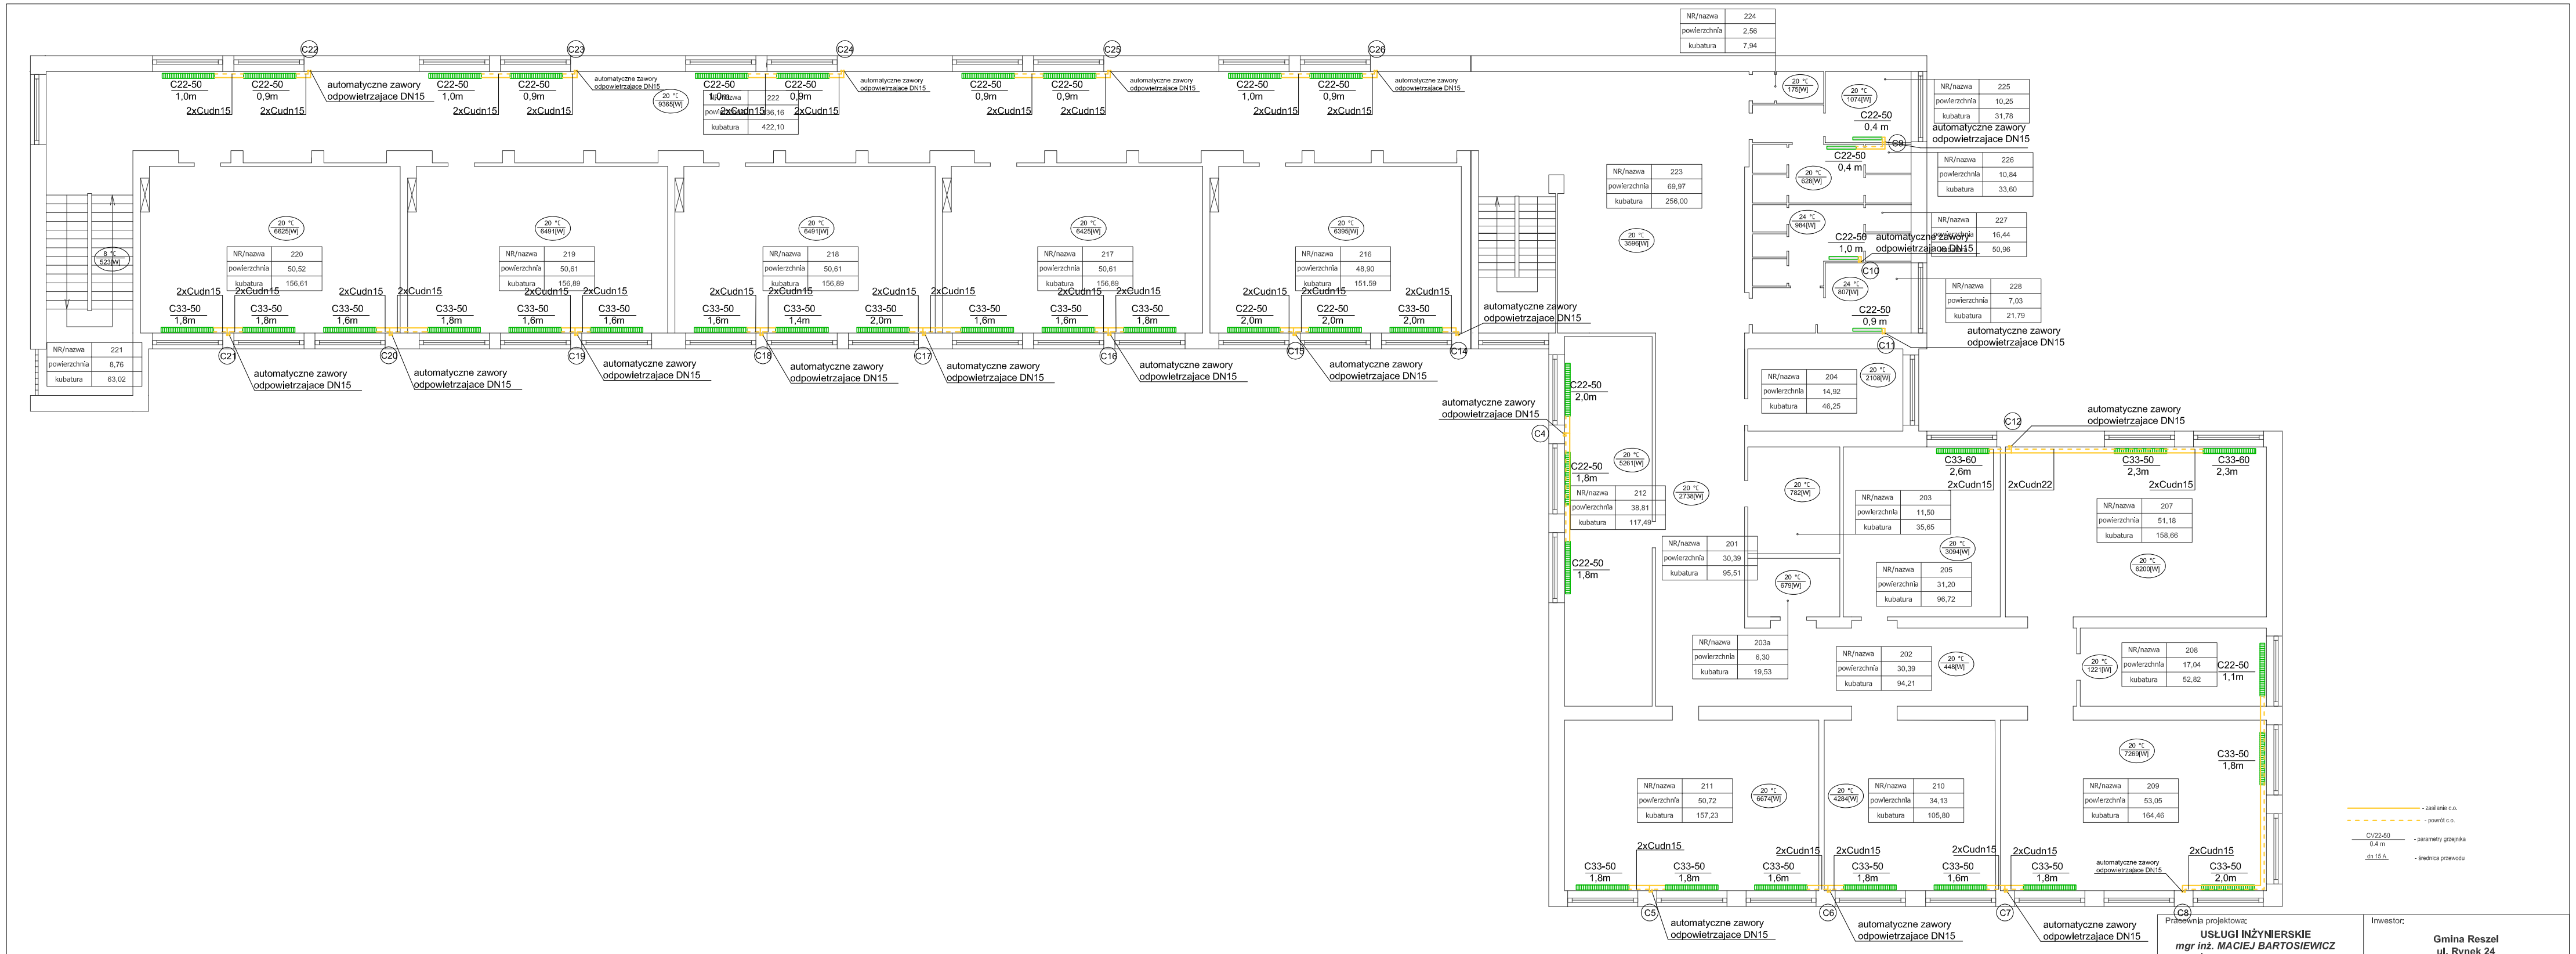

Pracownia projektowa:	**USŁUGI INŻYNIERSKIE** ***mgr inż. MACIEJ BARTOSIEWICZ*** **ul. Żołnierska 4/60, 11-700 Mrągowo** **tel. 603 182 620 NIP 745-157-22-39 REGON 280201313**
Inwestor:	**Gmina Reszel** **ul. Rynek 24** **11-440 Reszel**
Nazwa obiektu:	**Termomodernizacja budynku Szkoły Podstawowej nr 3 przy ul. Marii Konopnickiej w Reszlu**
Stadium:	**Projekt budowlany** — data: 04.2018 r.
Branża:	**Sanitarna**
Tytuł rysunku:	**RZUT PIĘTRA - INSTALACJA C.O.** — skala: 1:150 — nr rysunku: **S 06**

Stanowisko:	Imię i nazwisko	Specjalność:	Nr uprawnień:	Podpis:
Projektant:	mgr inż. Tomasz Wrzosek	sanitarna	WAM/0062/POOS/13	
Sprawdzający:	mgr inż. Maciej Saczuk	sanitarna	MAZ/0155/POOS/09	