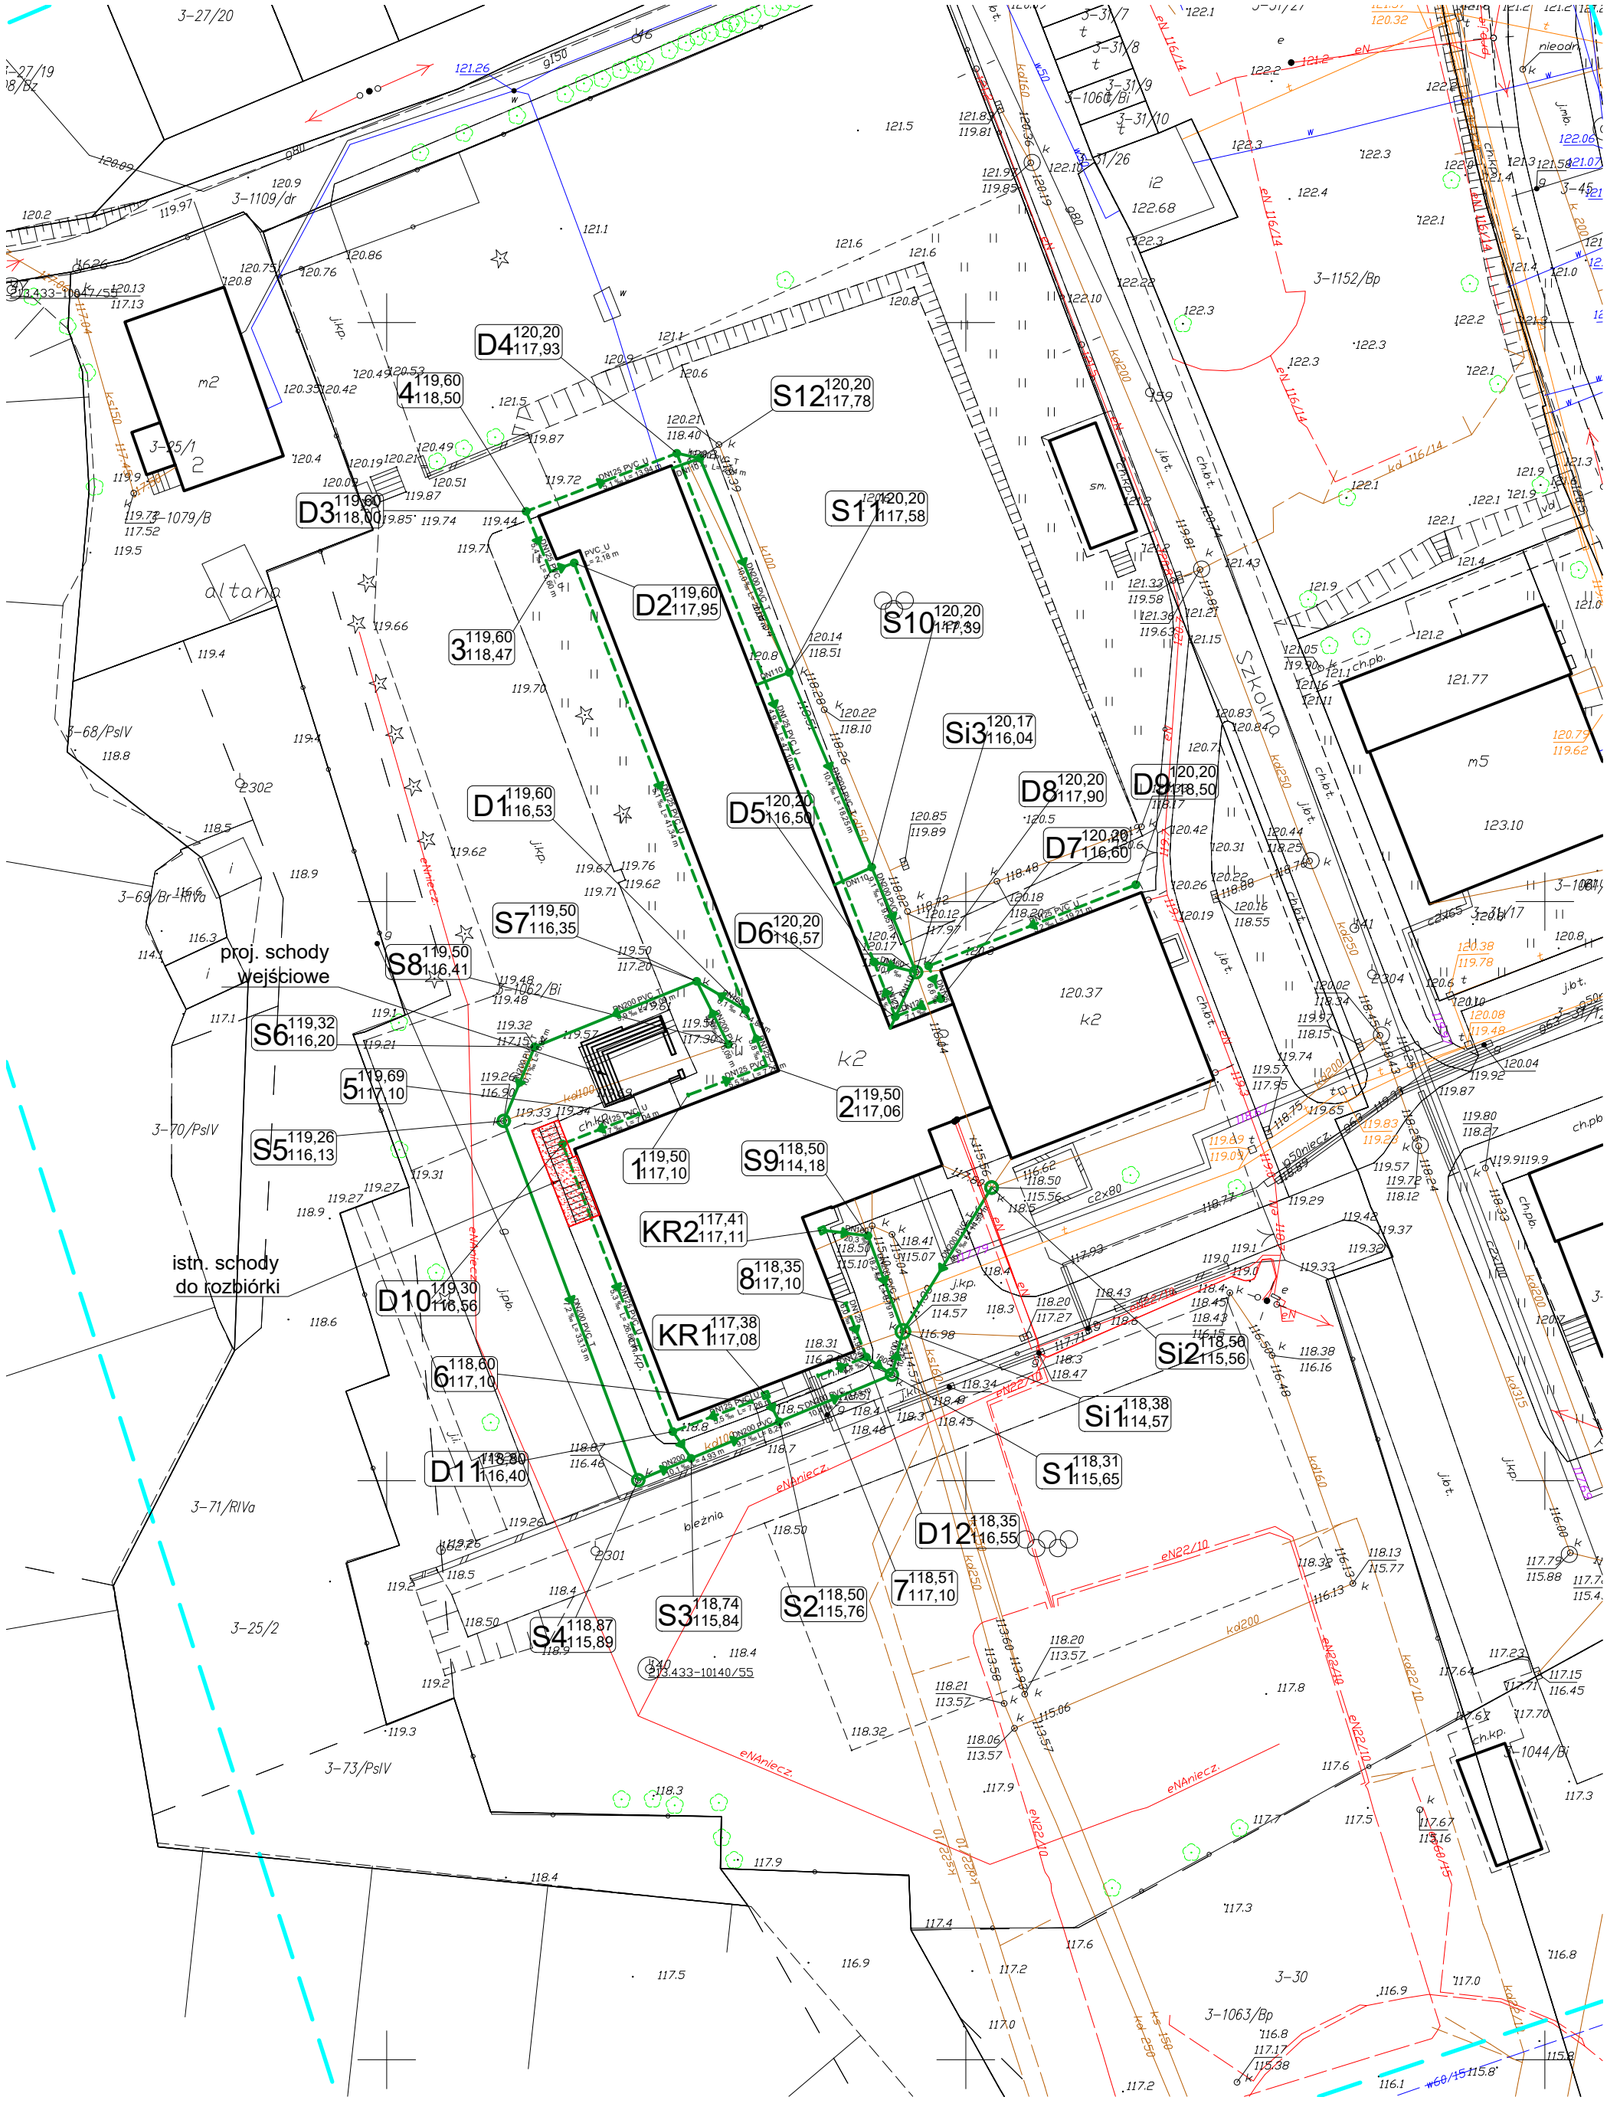
D4 120,20 117,93
4 119,60 118,50
S12 120,20 117,78
D3 119,60 118,00
S11 120,20 117,58
D2 119,60 117,95
S10 120,20 117,39
3 119,60 118,47
Si3 120,17 116,04
D1 119,60 116,53
D5 120,20 116,50
D8 120,20 117,90
D9 120,20 118,50
D7 120,20 116,60
S7 119,50 116,35
D6 120,20 116,57
S8 119,50 116,41
proj. schody wejściowe
S6 119,32 116,20
5 119,69 117,10
S5 119,26 116,13
2 119,50 117,06
S9 118,50 114,18
1 119,50 117,10
KR2 117,41 117,11
8 118,35 117,10
istn. schody do rozbiórki
D10 119,30 116,56
KR1 117,38 117,08
Si2 118,50 115,56
6 118,60 117,10
Si1 118,38 114,57
D11 118,30 116,40
S1 118,31 115,65
D12 118,35 116,55
7 118,51 117,10
S3 118,74 115,84
S2 118,50 115,76
S4 118,87 115,89
SZKOLNA
altana
m2
m5
sm.
3-27/20
3-1109/dr
3-1152/Bp
3-1063/Bp
3-1044/Bi
3-1062/Bi
3-1079/B
3-25/1
3-68/PsIV
3-69/Br-RIVa
3-70/PsIV
3-71/RIVa
3-25/2
3-73/PsIV
3-30
i2
k2
eNAniecz.
eN 116/14
eN22/10
kd160
kd200
kd250
kd315
PVC U 2,18 m
